



CÔNG TY CỔ PHẦN VẬT LIỆU XANH ALI VIỆT NAM

TRỤ SỞ: B18-12 VIOLET 2, VINHOMES GARDENIA HÀM NGHI, PHƯỜNG CẦU DIỄN, QUẬN NAM TỪ LIÊM, THÀNH PHỐ HÀ NỘI.
TEL: +84.24.39 11 22 88
WEBSITE: [HTTP://BAMBOOALI.COM](http://bambooali.com)

HOTLINE/ZALO/VIBER: 0986 066 605
EMAIL: SALE@ALIVIETNAM.VN

BẢN VẼ SHOPDRAWING

PHẦN TRẦN LAM TRE TRANG TRÍ HỘI TRƯỜNG

DỰ ÁN : TRƯỜNG LIÊN CẤP MARIE CURIE LONG BIÊN

GÓI THẦU : CUNG CẤP VÀ LẮP ĐẶT TRẦN LAM TRE TRANG TRÍ HỘI TRƯỜNG

ĐỊA ĐIỂM XÂY DỰNG : LÔ ĐẤT TH-06 VÀ NT-10, KHU ĐÔ THỊ VIỆT HƯNG, QUẬN LONG BIÊN, HÀ NỘI

CHỦ ĐẦU TƯ : CÔNG TY CỔ PHẦN ĐẦU TƯ VINAKIM

TỰ VẤN GIÁM SÁT : CÔNG TY CỔ PHẦN TƯ VẤN THIẾT KẾ KẾT CẤU VIỆT

NHÀ THẦU THI CÔNG : CÔNG TY CỔ PHẦN VẬT LIỆU XANH ALI VIỆT NAM



CÔNG TY CỔ PHẦN VẬT LIỆU XANH ALI VIỆT NAM

TRỤ SỞ: B18-12 VIOLET 2, VINHOMES GARDENIA HÀM NGHI, PHƯỜNG CẦU DIỄN, QUẬN NAM TỪ LIÊM, THÀNH PHỐ HÀ NỘI.
TEL: +84.24.39 11 22 88
WEBSITE: [HTTP://BAMBOOALI.COM](http://BAMBOOALI.COM)
HOTLINE/ZALO/VIBER: 0986 066 605
EMAIL: SALE@ALIVIETNAM.VN

BẢN VẼ SHOPDRAWING

PHẦN TRẦN LAM TRE TRANG TRÍ HỘI TRƯỜNG

DỰ ÁN : TRƯỜNG LIÊN CẤP MARIE CURIE LONG BIÊN
GÓI THẦU : CUNG CẤP VÀ LẮP ĐẶT TRẦN LAM TRE TRANG TRÍ HỘI TRƯỜNG
ĐỊA ĐIỂM XÂY DỰNG : LÔ ĐẤT TH-06 VÀ NT-10, KHU ĐÔ THỊ VIỆT HƯNG, QUẬN LONG BIÊN, HÀ NỘI
CHỦ ĐẦU TƯ : CÔNG TY CỔ PHẦN ĐẦU TƯ VINAKIM
TỰ VẤN GIÁM SÁT : CÔNG TY CỔ PHẦN TƯ VẤN THIẾT KẾ KẾT CẤU VIỆT
NHÀ THẦU THI CÔNG : CÔNG TY CỔ PHẦN VẬT LIỆU XANH ALI VIỆT NAM

CHỦ ĐẦU TƯ	TỰ VẤN GIÁM SÁT	NHÀ THẦU THI CÔNG

DANH SÁCH BẢN VẼ

STT	DIỆN GIẢI	TỈ LỆ	24 BẢN VẼ		KHỔ GIẤY
			KÝ HIỆU BẢN VẼ		
1	BÌA			A3	
2	BÌA KÌ			A3	
3	LẬP ĐẤT TRẦN NAN TRE	1/200	LD-00	A3	
4	MẶT BẰNG TRẦN NAN TRE	1/100	MB-00	A3	
5	MẶT BẰNG KHUNG THÉP TRẦN TRE	1/100	KT-00	A3	
6	MẶT BẰNG TRẦN NAN TRE BÊN TRONG	1/50	MB-01	A3	
7	MẶT BẰNG KHUNG XƯƠNG TREO TRẦN TRONG	1/50	KT-01	A3	
8	TỌA ĐỘ KHUNG XƯƠNG TREO TRẦN TRONG	1/50	TĐ-01	A3	
9	CAO ĐỘ KHUNG XƯƠNG TREO TRẦN TRONG	1/65	CD-01	A3	
10	CHI TIẾT MÀN HẸM NAN TRE BÊN TRONG	1/20	CT-01	A3	
11	QUY CÁCH LỚP TRẦN NAN TRE LÊN KHUNG THÉP	1/40	QC-01	A3	
12	MẶT BẰNG TRẦN NAN TRE BÊN NGOÀI 1	1/50	MB-02	A3	
13	MẶT BẰNG KHUNG XƯƠNG TREO TRẦN NGOÀI 1	1/50	KT-02	A3	
14	TỌA ĐỘ KHUNG XƯƠNG TREO TRẦN NGOÀI 1	1/50	TĐ-02	A3	
15	CHI TIẾT MÀN HẸM TRẦN NAN TRE BÊN NGOÀI	1/30	CT-02	A3	
16	MẶT BẰNG TRẦN NAN TRE BÊN NGOÀI 2	1/50	MB-03	A3	
17	MẶT BẰNG KHUNG XƯƠNG TREO TRẦN NGOÀI 2	1/50	KT-03	A3	
18	TỌA ĐỘ KHUNG XƯƠNG TREO TRẦN NGOÀI 2	1/50	TĐ-03	A3	
19	MẶT BẰNG MÀN HẸM TRẦN NAN TRE BÊN NGOÀI 2	1/30	CT-03	A3	
20	MẶT BẰNG TRẦN NAN TRE BÊN NGOÀI 3	1/50	MB-04	A3	
21	MẶT BẰNG KHUNG XƯƠNG TREO TRẦN NGOÀI 3	1/50	KT-04	A3	
22	TỌA ĐỘ KHUNG XƯƠNG TREO TRẦN NGOÀI 3	1/50	TĐ-04	A3	
23	MẶT BẰNG MÀN HẸM TRẦN NAN TRE BÊN NGOÀI 3	1/30	CT-04	A3	
24	Ồ TRẦN NAN TRE HÌNH TRỤ Ở GIỮA	1/40	MB-05	A3	
25	KHUNG THÉP Ồ TRẦN HÌNH TRỤ Ở GIỮA	1/35	KT-05	A3	
26	CHI TIẾT Ồ TRẦN NAN TRE BÊN TRONG	1/10	CT-05	A3	
27				A3	
28				A3	
DỰ ÁN:

TRƯỜNG LIÊN CẤP MARIE CURIE
LONG BIÊN

ĐỊA ĐIỂM:
LÔ ĐẤT TH-06 VÀ N-10, KHU ĐÔ THỊ VIỆT HÙNG
QUẬN LONG BIÊN, HÀ NỘI

CHỈ ĐẠO TỰ :

CÔNG TY CỔ PHẦN ĐẦU TƯ
VINAKIM

LÊ DUY KHOA

ĐƠN VỊ TƯ VẤN GIẢI SẴI:

CÔNG TY CỔ PHẦN TƯ VẤN THIẾT KẾ
KẾT CẤU VIỆT

NGUYỄN QUANG TOÀN

ĐIỀU CHỈNH:

03

02

01

REF:

NGÀY

NHÀ THẦU THỊ CÔNG:

CÔNG TY CỔ PHẦN VẬT LIỆU XANH

ALI VIỆT NAM

bamboồ **ai**

B18-12 VIOLET 2 VINHOMES

GARDENIA HÀM NGHI, CẦU DIỄN, NAM

TỰ LÌEM, HÀ NỘI

TEL: (084) 24 39 11 22 88

EMAIL: sale@alvietnam.vn

CHỈ HUY TRƯỞNG:

NGUYỄN VĂN HIỆU

NGƯỜI KIỂM TRA:

TRẦN QUỐC VIỆT

NGƯỜI VẼ:

THẦN MINH TRANG

CÓI THẦU:

CUNG CẤP, LẬP ĐẤT TRẦN LAM TRE

TRANG TRÍ HỘI TRƯỞNG

HÀNG MỤC: TRẦN LAM TRE

TÊN BẢN VẼ:

DANH MỤC BẢN VẼ

MỨC ĐƯỢC PHÁT HÀNH:

BẢN VẼ SUPPLEMENT

BẢN VẼ BIÊN PHÁP THỊ CÔNG



BẢN VẼ HOÀN CÔNG

NGÀY:


22/03/2024

TỶ LỆ:

SỐ BẢN VẼ:

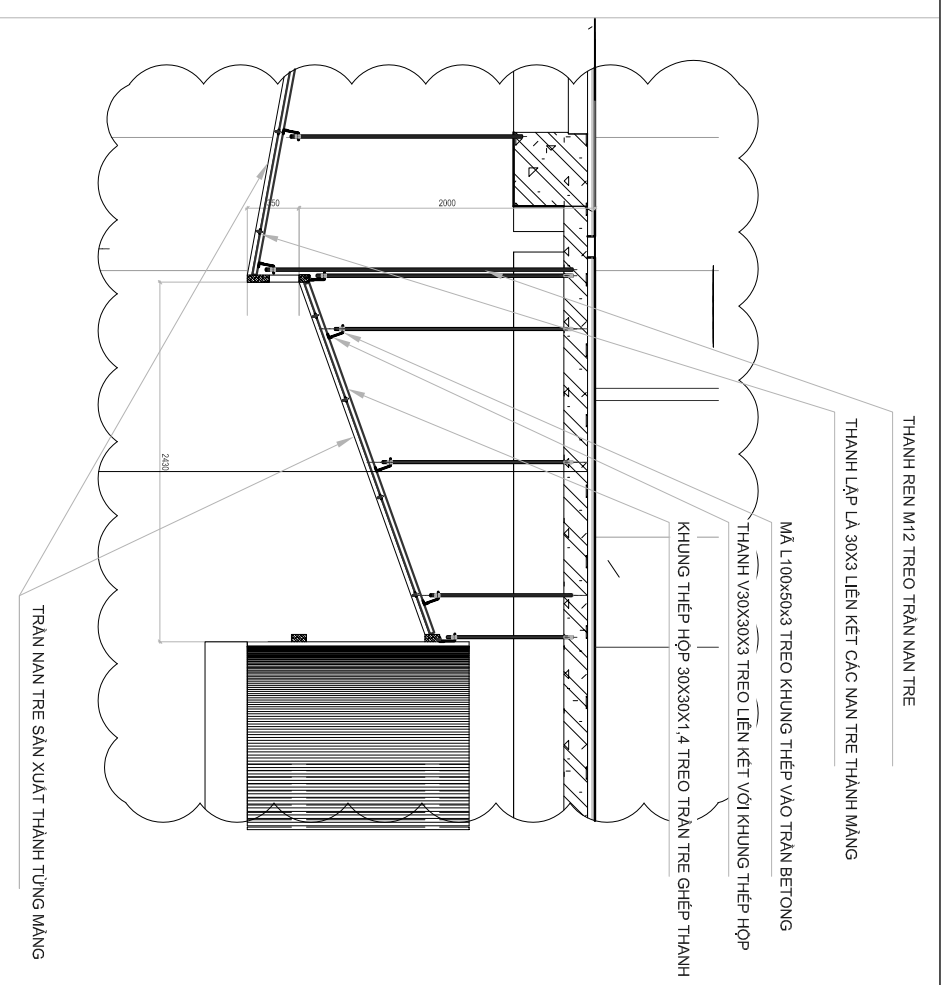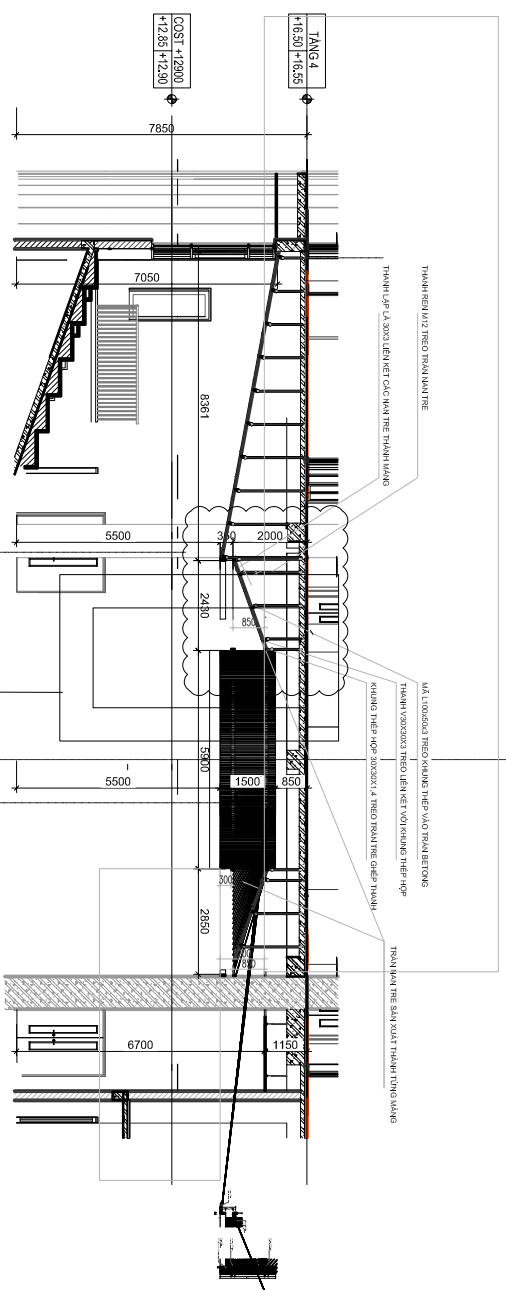

CHI TIẾT KHUNG THIẾP V, THIẾP HỢP TREO TRAN TRE

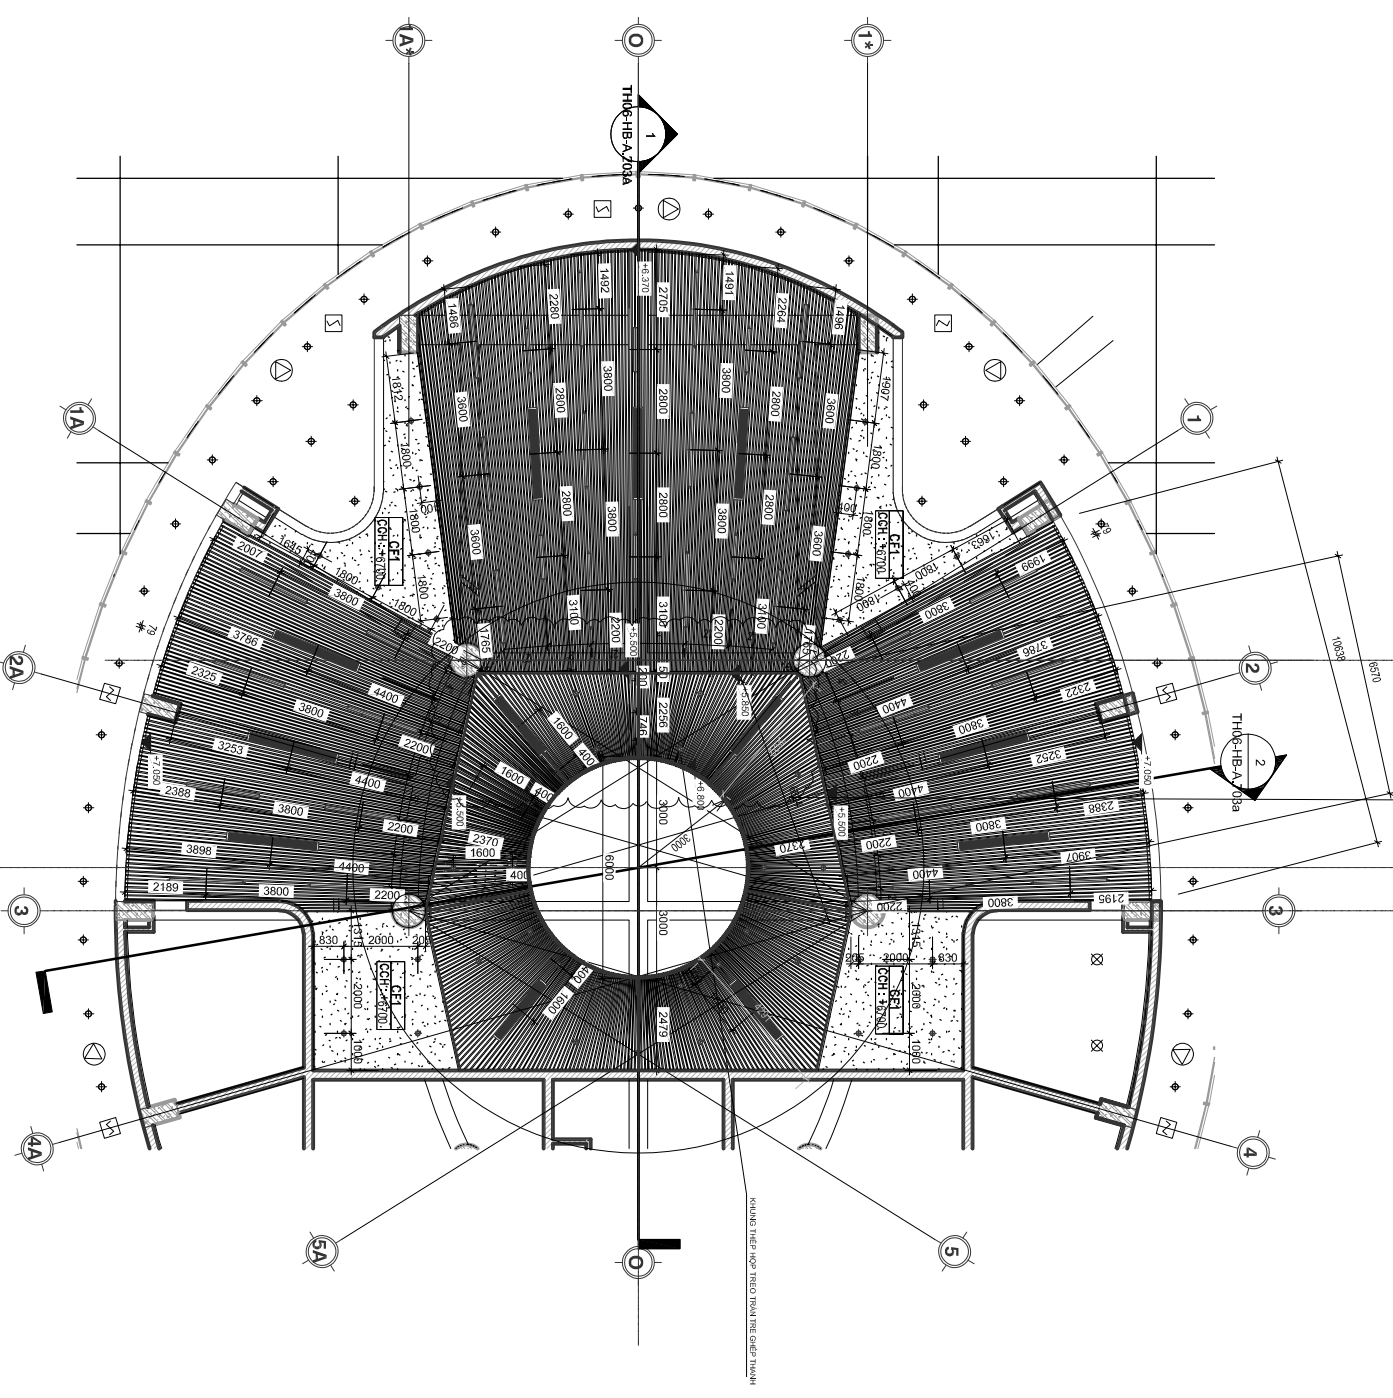

DỰ AN: TRƯỜNG LIÊN CẤP MARIE CURIE

LONG BIÊN

ĐỊA ĐIỂM: LỘ ĐẤT TH-06 VÀ M-10, KHU ĐÔ THỊ VIỆT HÙNG, QUẬN LONG BIÊN, HÀ NỘI

CHỦ ĐẦU TƯ: CÔNG TY CỔ PHẦN ĐẦU TƯ VINAKIM

LÊ DUY KHOA

ĐƠN VỊ TƯ VẤN GIÁM SÁT: CÔNG TY CỔ PHẦN TƯ VẤN THIẾT KẾ KẾT CẤU VIỆT

NGUYỄN QUANG TOÀN

ĐIỀU CHỈNH		
03		
02		
01		
REF:		NGÀY

NHÀ THẦU THI CÔNG: CÔNG TY CỔ PHẦN VẬT LIỆU XANH

ALI VIỆT NAM

bamboồ ăi

B18-12 VIOLET 2 VINHOMES
GARDENIA HÀM NGHI, CẦU DIỄN, NAM TỪ LIÊM, HÀ NỘI
TEL.: (084) 24 39 11 22 88
EMAIL: sale@alvietnam.vn

CHỈ HUY TRƯỞNG:

NGUYỄN VĂN HIỀU

NGƯỜI KIỂM TRA:

TRẦN QUỐC VIỆT

NGƯỜI VẪM:

THẦN MINH TRĂNG

CÓI THẦU: CUNG CẤP, LẬP DẤT TRAN LAM TRE
TRANG TRỊ HỘI TRƯỜNG

HÀNG MỤC: TRAN LAM TRE
TÊN BAN VẼ:

LẬP DẤT TRAN NAN TRE


MỨC ĐÍCH PHÁT HÀNH:

<input checked="" type="checkbox"/>	BẢN VẼ SUPPORTING
<input checked="" type="checkbox"/>	BẢN VẼ BIÊN PHÁP THI CÔNG
<input type="checkbox"/>	BẢN VẼ HỎA CÔNG
NGÀY	22/03/2024
TY LỆ	1/200
SỐ BẢN VẼ	LD-00

TRẦN NAN TRE BÊN NGOÀI THỨ NHẤT

TRẦN NAN TRE BÊN NGOÀI THỨ HAI

TRẦN NAN TRE BÊN TRONG

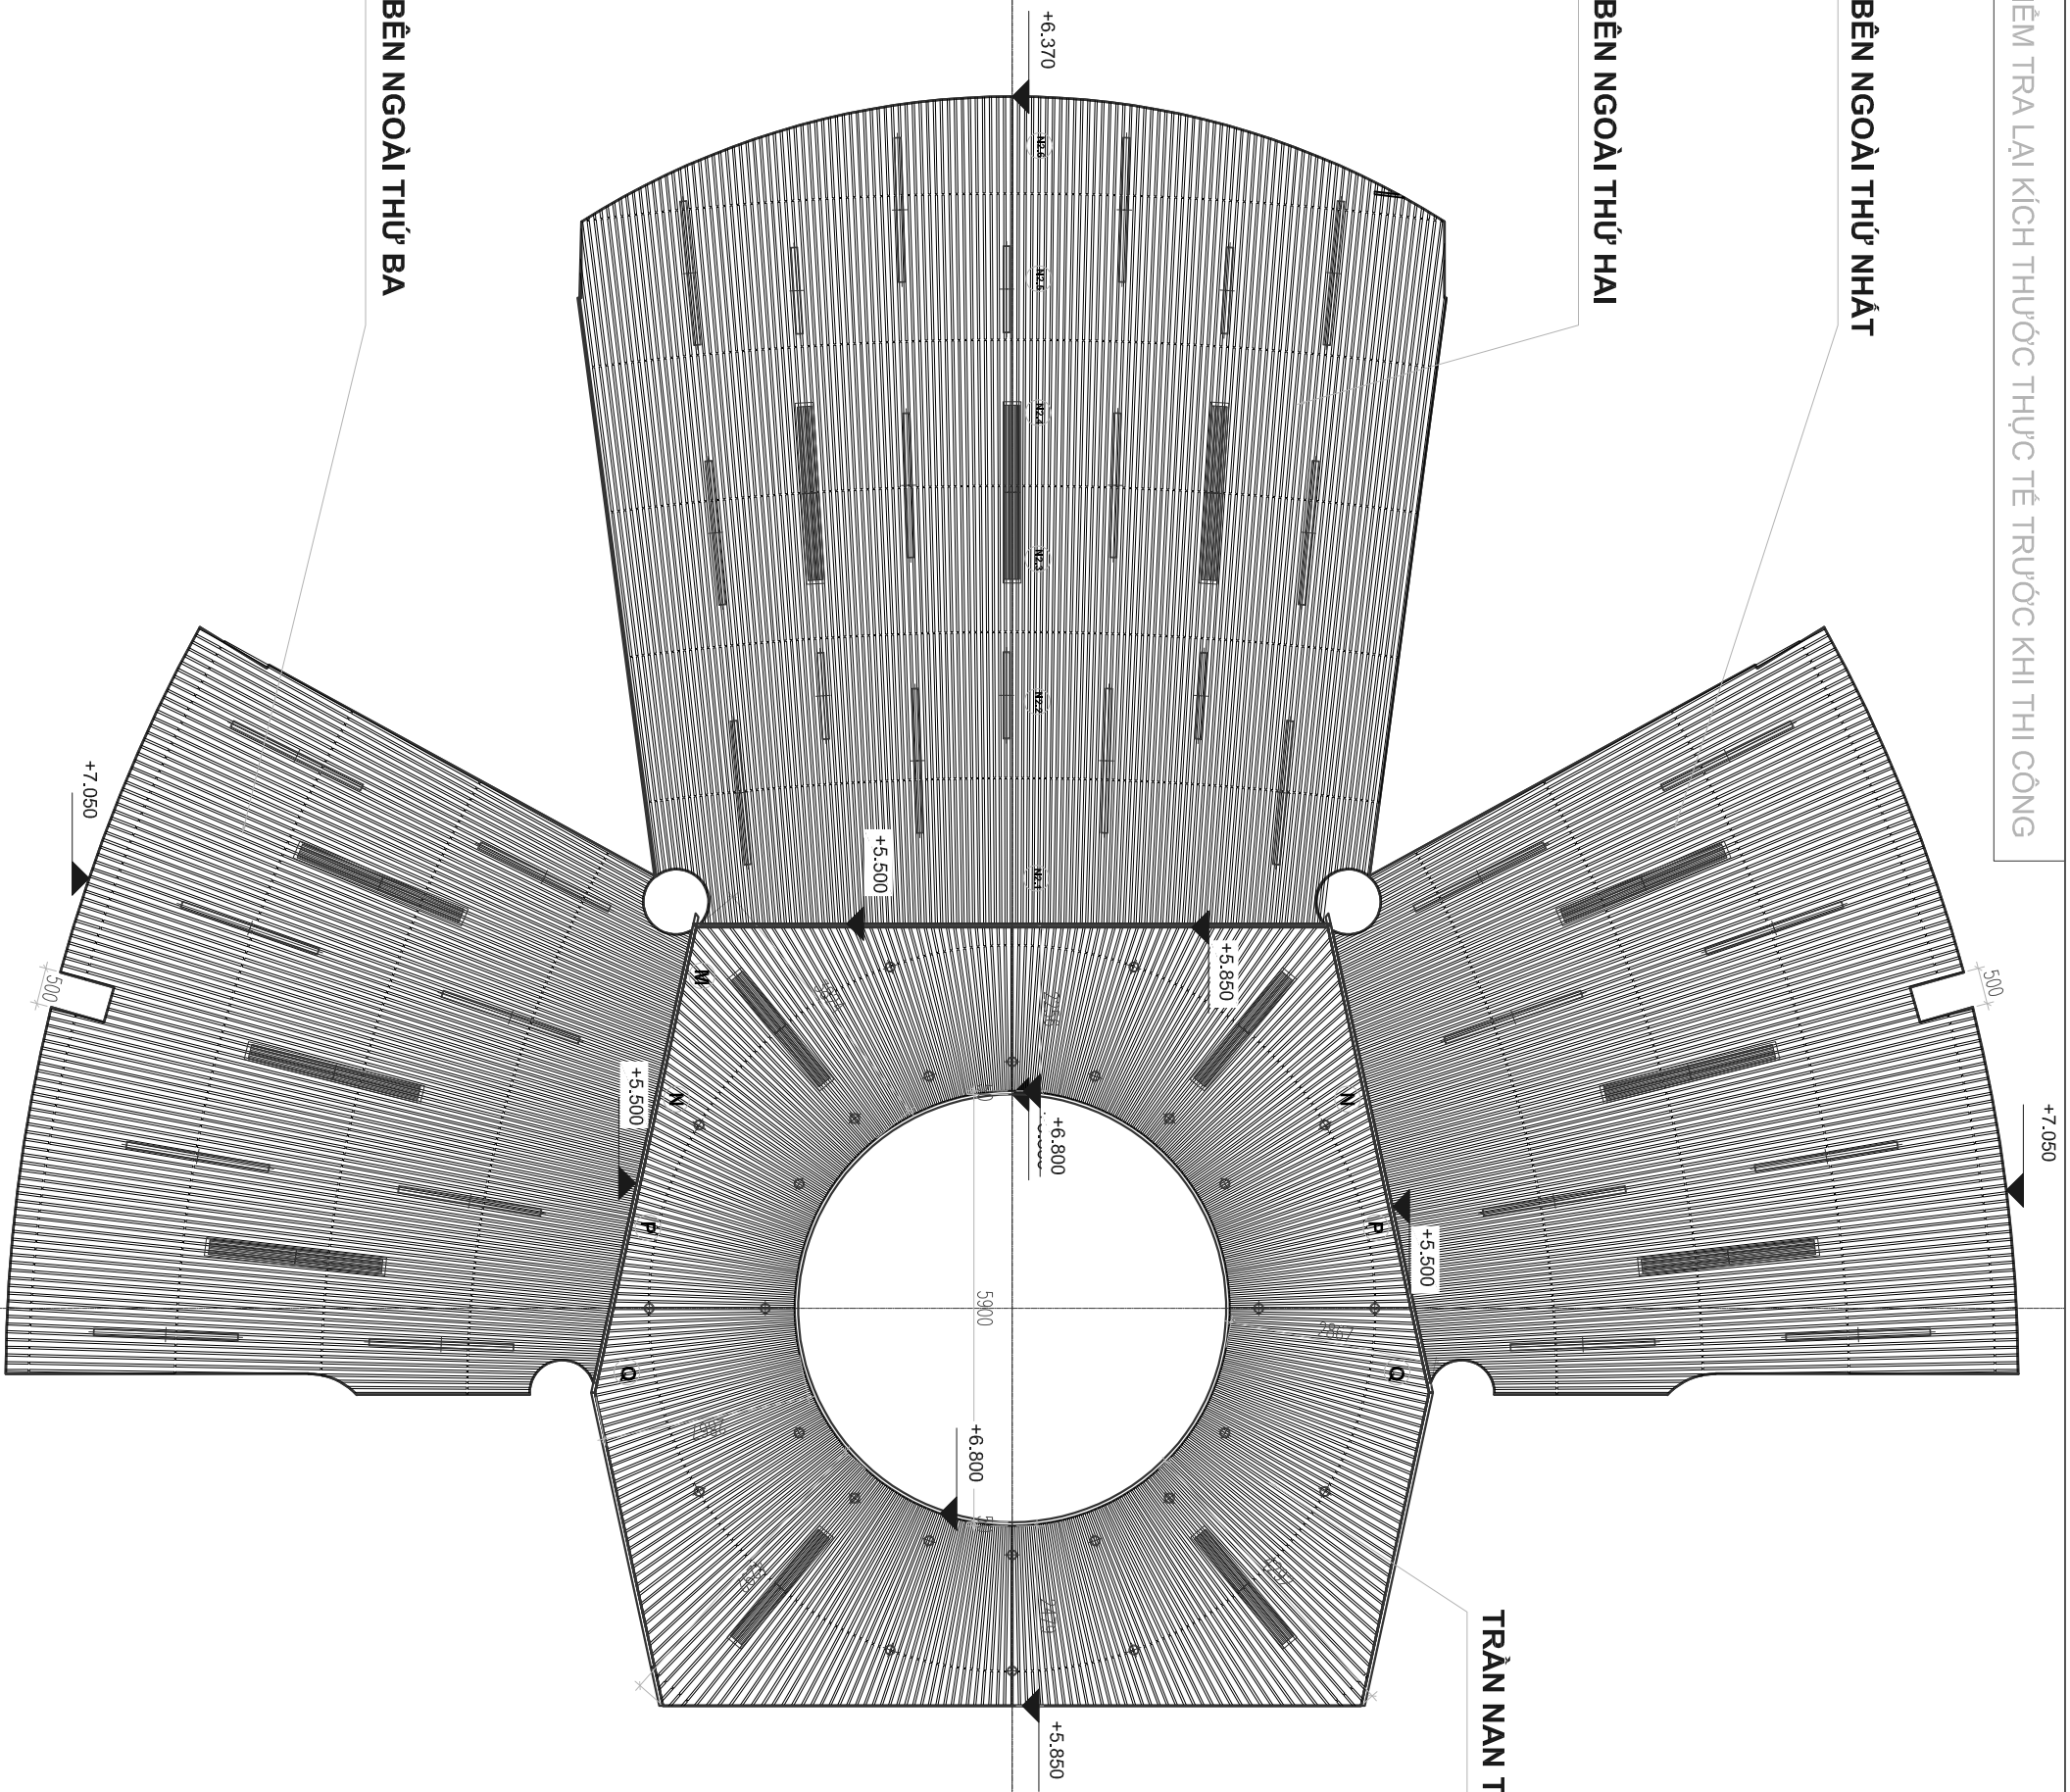

TRẦN NAN TRE BÊN NGOÀI THỨ BA

DỰ ÁN: TRƯỜNG LIÊN CẤP MARE CURIE

ĐỊA ĐIỂM: LONG BIÊN

LÔ SỐ T-06 VÀ N-10, KHU ĐÔ THỊ VIỆT HÙNG
QUẬN LONG BIÊN, HÀ NỘI

CHỦ ĐẦU TƯ:

CÔNG TY CỔ PHẦN ĐẦU TƯ
VINAKIM

LÊ DUY KHOA

ĐƠN VỊ TƯ VẤN GIÁM SÁT:

CÔNG TY CỔ PHẦN TƯ VẤN THIẾT KẾ
KẾT CẤU VIỆT

NGUYỄN QUANG TOÀN

ĐIỀU CHỈNH:

03

02

01

REF. NGÀY

NHÀ THẦU THI CÔNG:
CÔNG TY CỔ PHẦN VẬT LIỆU XANH

ALI VIỆT NAM



B18-12 VIOLET 2 VINHOMES

GARDENIA HÀM NGHI, CẦU DIEN, NAM

TỪ LIÊM, HÀ NỘI

TEL: (084) 24 39 11 22 88

EMAIL: sale@alvietnam.vn

CHỈ HUY TRƯỞNG:

NGUYỄN VĂN HIỆU

NGƯỜI KIỂM TRA:

TRẦN QUỐC VIỆT

NGƯỜI VẼ:

THẦN MINH TRANG

CƠ THẦU:

CUNG CẤP, LẬP DẤT TRẦN LAM TRE
TRANG TRÍ HỘI TRƯỜNG

HÀNG MỤC: TRẦN LAM TRE

TÊN BẢN VẼ:

MẶT BẰNG TRẦN NAN TRE

MỨC ĐƯỢC PHÁT HÀNH:

BẢN VẼ SUPPORTING
 BẢN VẼ BIÊN PHÁP THI CÔNG
 BẢN VẼ HOÀN CÔNG

NGÀY: 22/03/2024

TY LỆ: 1/100

SỐ BẢN VẼ: MB-00

ĐƠN VỊ TRIỂN KHAI KIỂM TRA LẠI KỊCH THUỘC THỰC TẾ TRƯỚC KHI THI CÔNG

KHUNG XƯƠNG TREO
TRẦN BÊN NGOÀI THỨ NHẤT

KHUNG XƯƠNG TREO
TRẦN BÊN NGOÀI THỨ HAI

THANH V30X30X3

THANH HỘP 30X30X1.4

KHUNG XƯƠNG TREO
TRẦN BÊN TRONG

THANH V30X30X3


THANH HỘP 30X30X1.4

VỊ TRÍ THANH REN M12
TREO KHUNG THÉP

THANH HỘP 30X30X1.4

KHUNG XƯƠNG TREO
TRẦN BÊN NGOÀI THỨ BA

VỊ TRÍ THANH REN M12
TREO KHUNG THÉP

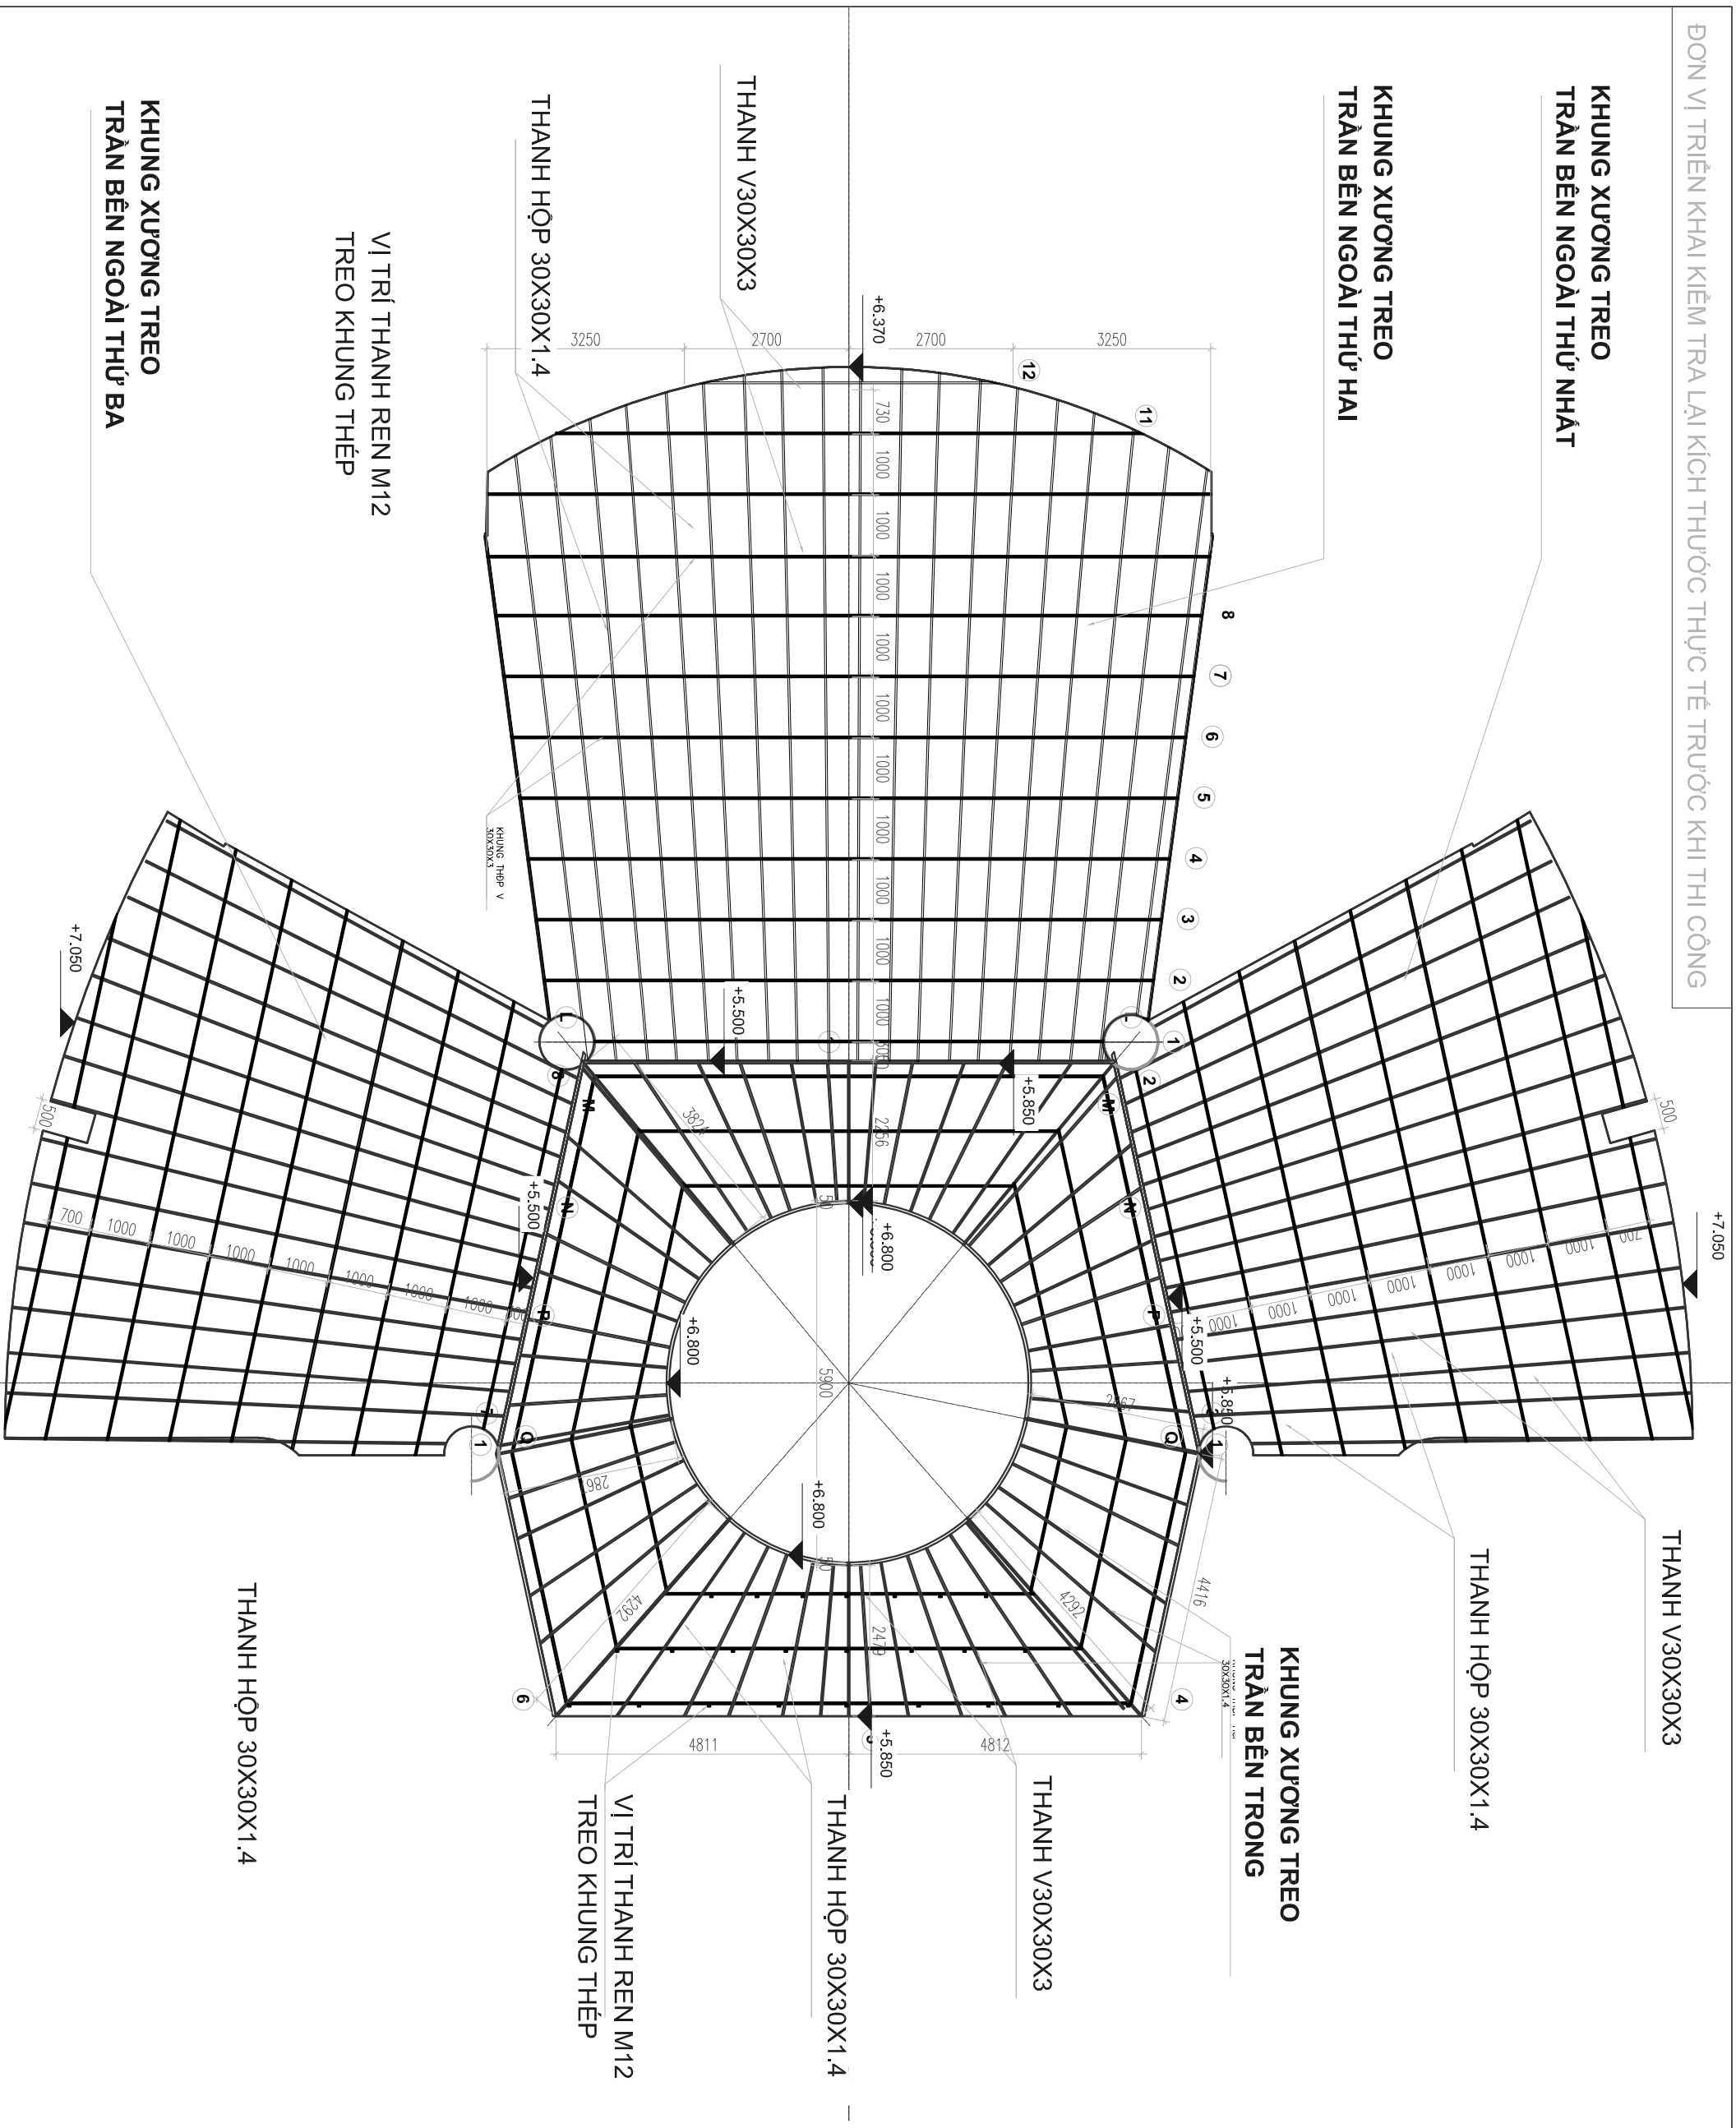

DỰ ÁN:
TRƯỜNG LIÊN CẤP MARIE CURIE
LONG BIÊN

ĐỊA ĐIỂM:
LÔ ĐẤT TH-06 VÀ M-10, KHU ĐÔ THỊ VIỆT HÙNG
QUẬN LONG BIÊN, HÀ NỘI

CHỦ ĐẦU TƯ:
CÔNG TY CỔ PHẦN ĐẦU TƯ
VINAKIM

LÊ DUY KHOA

CÔNG TY CỔ PHẦN TƯ VẤN THIẾT KẾ
KẾT CẤU VIỆT

NGUYỄN QUANG TOÀN

DIỀU CHỈNH	
03	
02	
01	




B18-12 VIOLET 2 VINHOMES
GARDENIA HÀM NGHI, CẦU DIỄN, NAM
TỪ LIÊM, HÀ NỘI
TEL: (084) 24 39 11 22 88
EMAIL: sale@alvietnam.vn

CHỦ ĐẦU TƯ/CÔNG TY:
NGUYỄN VĂN HIỆU
NGƯỜI KIỂM TRA:
TRẦN QUỐC VIỆT
NGƯỜI VẼ:
THẦN MINH TRANG

CÔNG CẤP, LẬP DẤT TRẦN LAM TRE
TRANG TRÍ HỘI TRƯỜNG

HÀNG MỤC: TRẦN LAM TRE
TÊN BẢN VẼ: MẶT BẰNG KHUNG THÉP
TREO TRẦN TRE

MỨC ĐÓNG PHẠT HẠN:
 BẢN VẼ SUPPORTING
 BẢN VẼ BIÊN PHÁP THI CÔNG
 BẢN VẼ HOÀN CÔNG
NGÀY: 22/03/2024
TỶ LỆ: 1/100
SỐ BẢN VẼ: KT-00

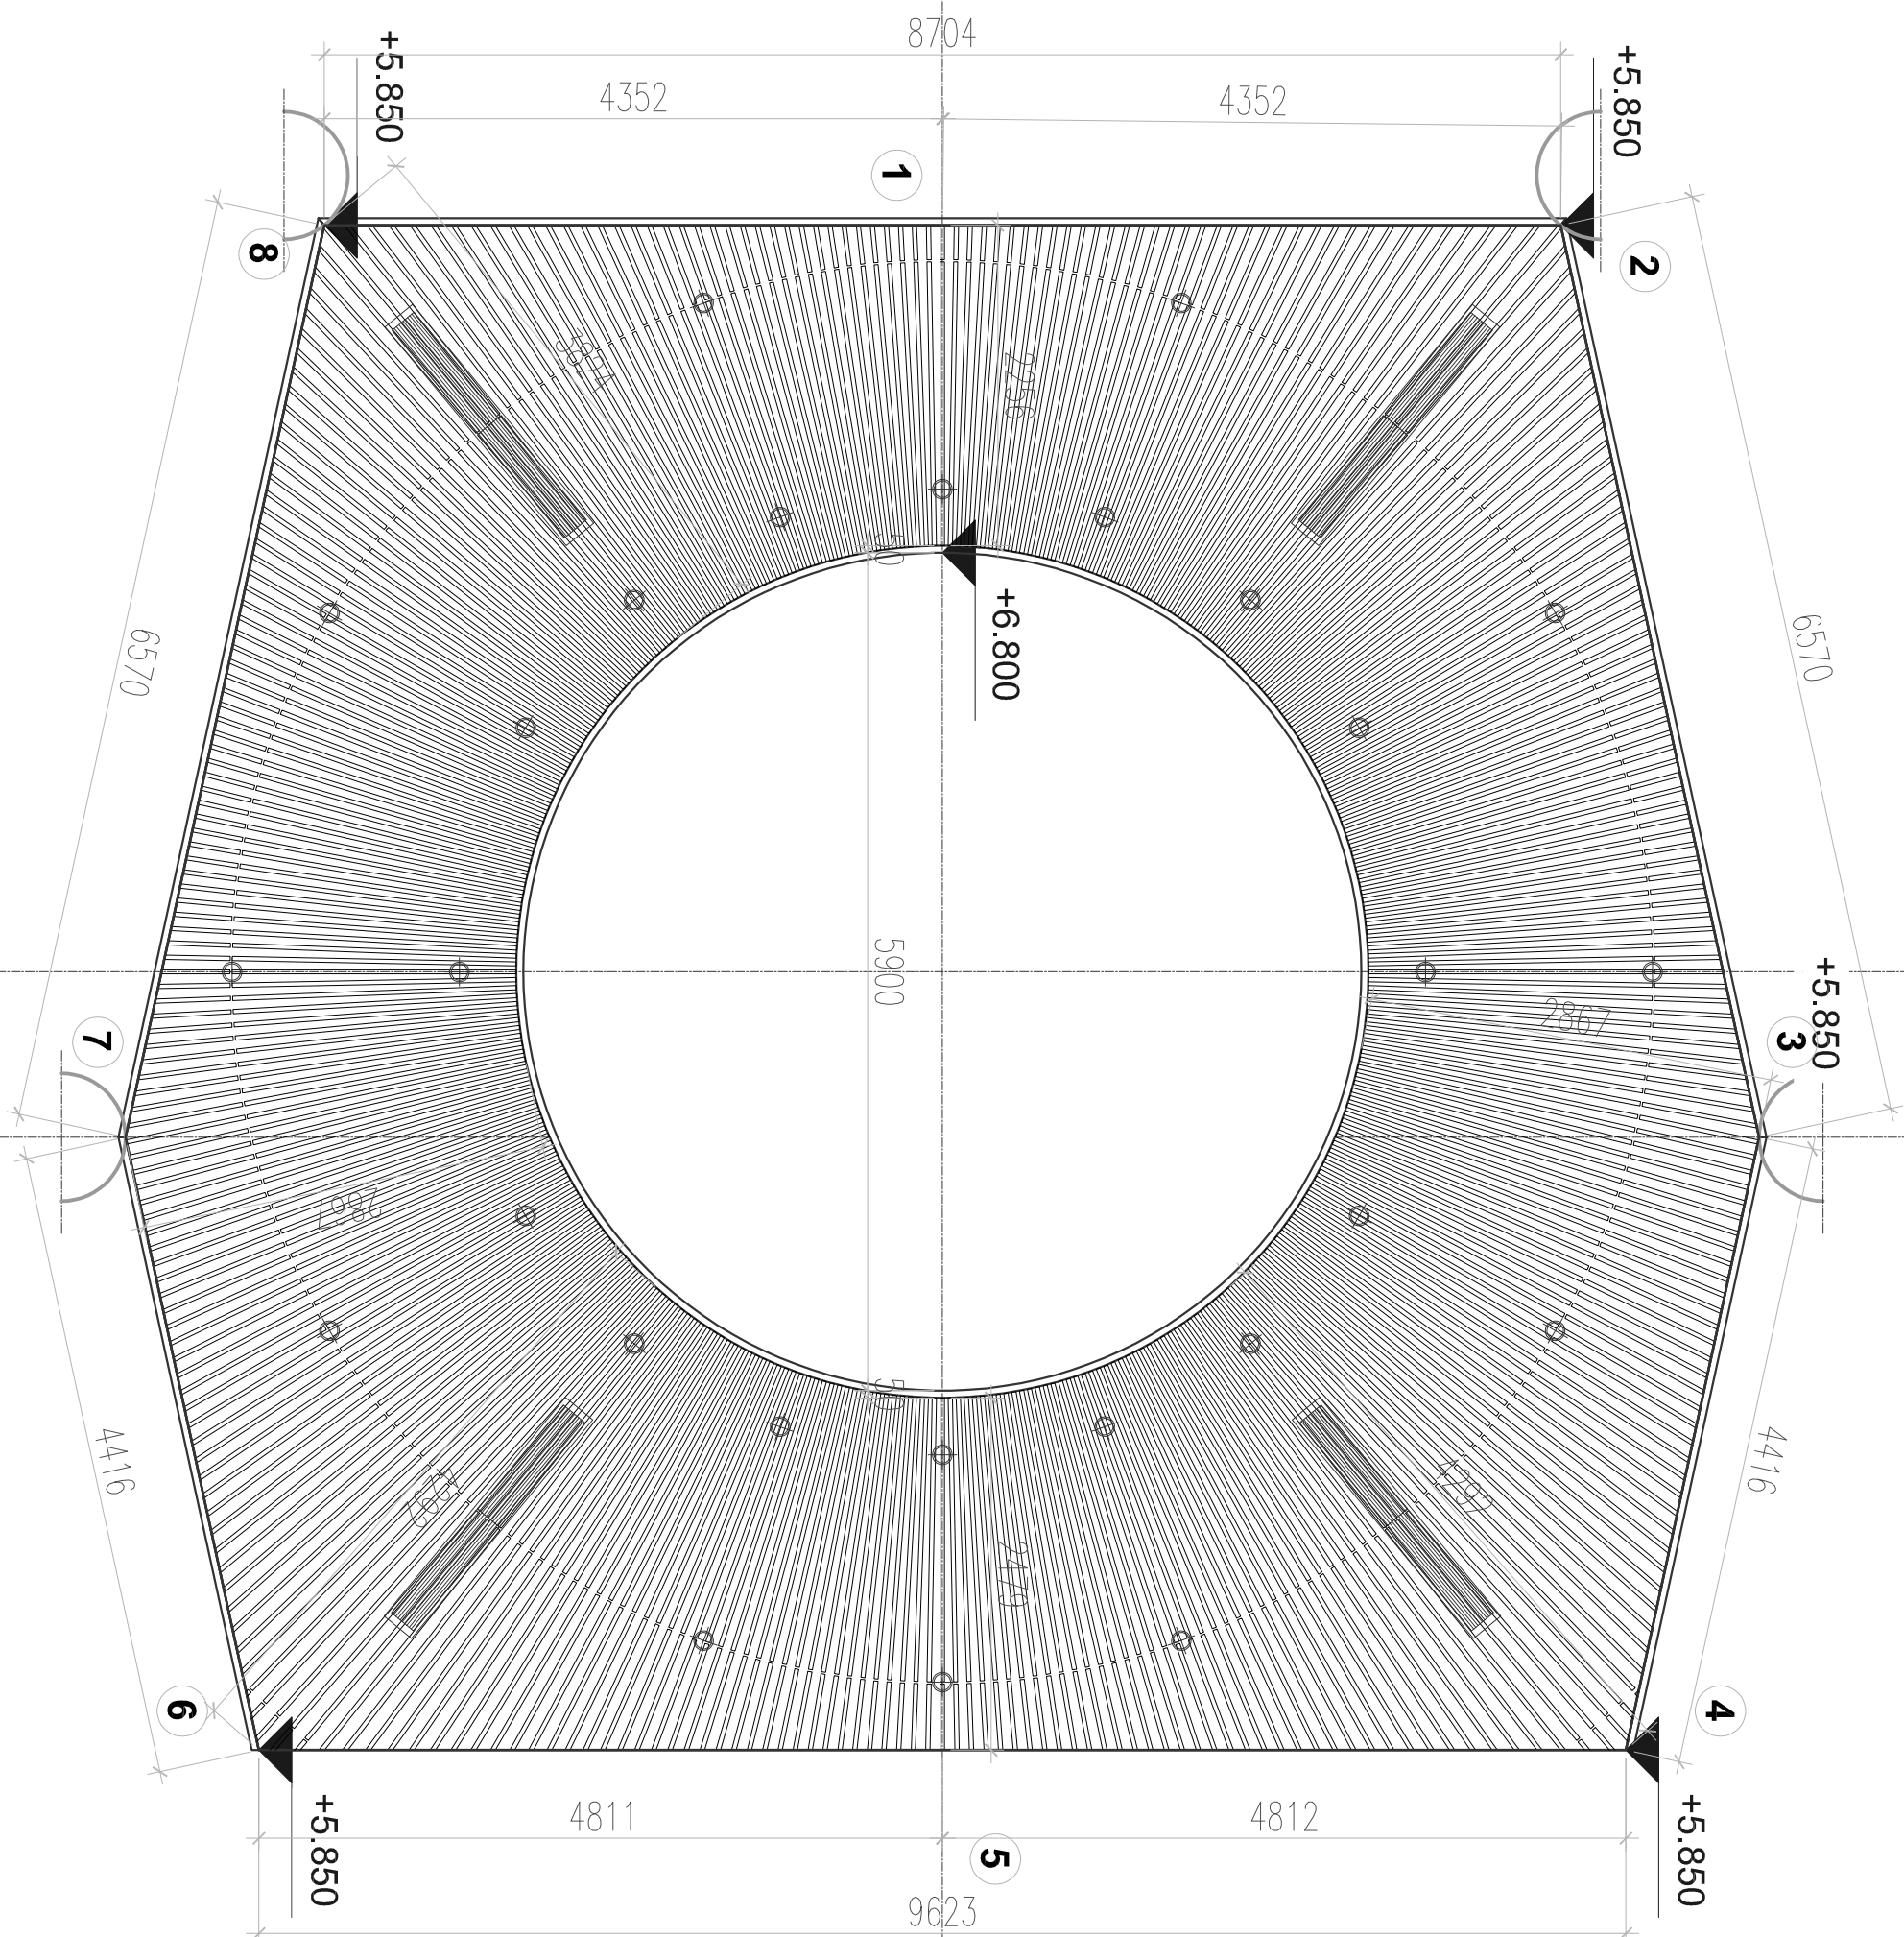

DỰ ÁN

TRƯỜNG LIÊN CẤP MARE CURIE

LONG BIÊN

ĐỊA ĐIỂM:
LÔ ĐẤT TH-06 VÀ N1-10, KHU ĐÔ THỊ VIỆT HÙNG
QUẬN LONG BIÊN, HÀ NỘI

CHỦ ĐẦU TƯ :

CÔNG TY CỔ PHẦN ĐẦU TƯ
VINAKIM

LÊ DUY KHOA

ĐƠN VỊ TƯ VẤN GIÁM SÁT:

CÔNG TY CỔ PHẦN TƯ VẤN THIẾT KẾ
KẾT CẤU VIỆT

NGUYỄN QUANG TOÀN

ĐIỀU CHỈNH

03

02

01

REF.

NGÀY

NHÀ THẦU THI CÔNG:

CÔNG TY CỔ PHẦN VẬT LIỆU XANH

ALI VIỆT NAM

bamboo ai

B18-12 VIOLET 2 VINHOMES

GARDENIA HÀM NGHI, CẦU DIEN, NAM

TỪ LIÊM, HÀ NỘI

TEL: (084) 24 39 11 22 88

EMAIL: sale@alvietnam.vn

CHỈ HUY TRƯỞNG:

NGUYỄN VĂN HIỆU

NGƯỜI KIỂM TRA:

TRẦN QUỐC VIỆT

NGƯỜI VẼ:

THẦN MINH TRANG

CƠ THẦU:

CUNG CẤP, LẬP DẤT TRẦN LAM TRE

TRANG TRÍ HỘI TRƯỜNG

HÀNG MỤC: TRẦN LAM TRE

TÊN BẢN VẼ:

MẶT BẰNG TRẦN NAN TRE

BÊN TRONG


MỨC ĐỘ CHỈ PHẠT HÀNH:

BẢN VẼ SỬ DỤNG
 BẢN VẼ BIÊN PHÁP THI CÔNG
 BẢN VẼ HOÀN CÔNG

NGÀY: 22/03/2024

TY LỆ: 1/50

SỐ BẢN VẼ: MB-01

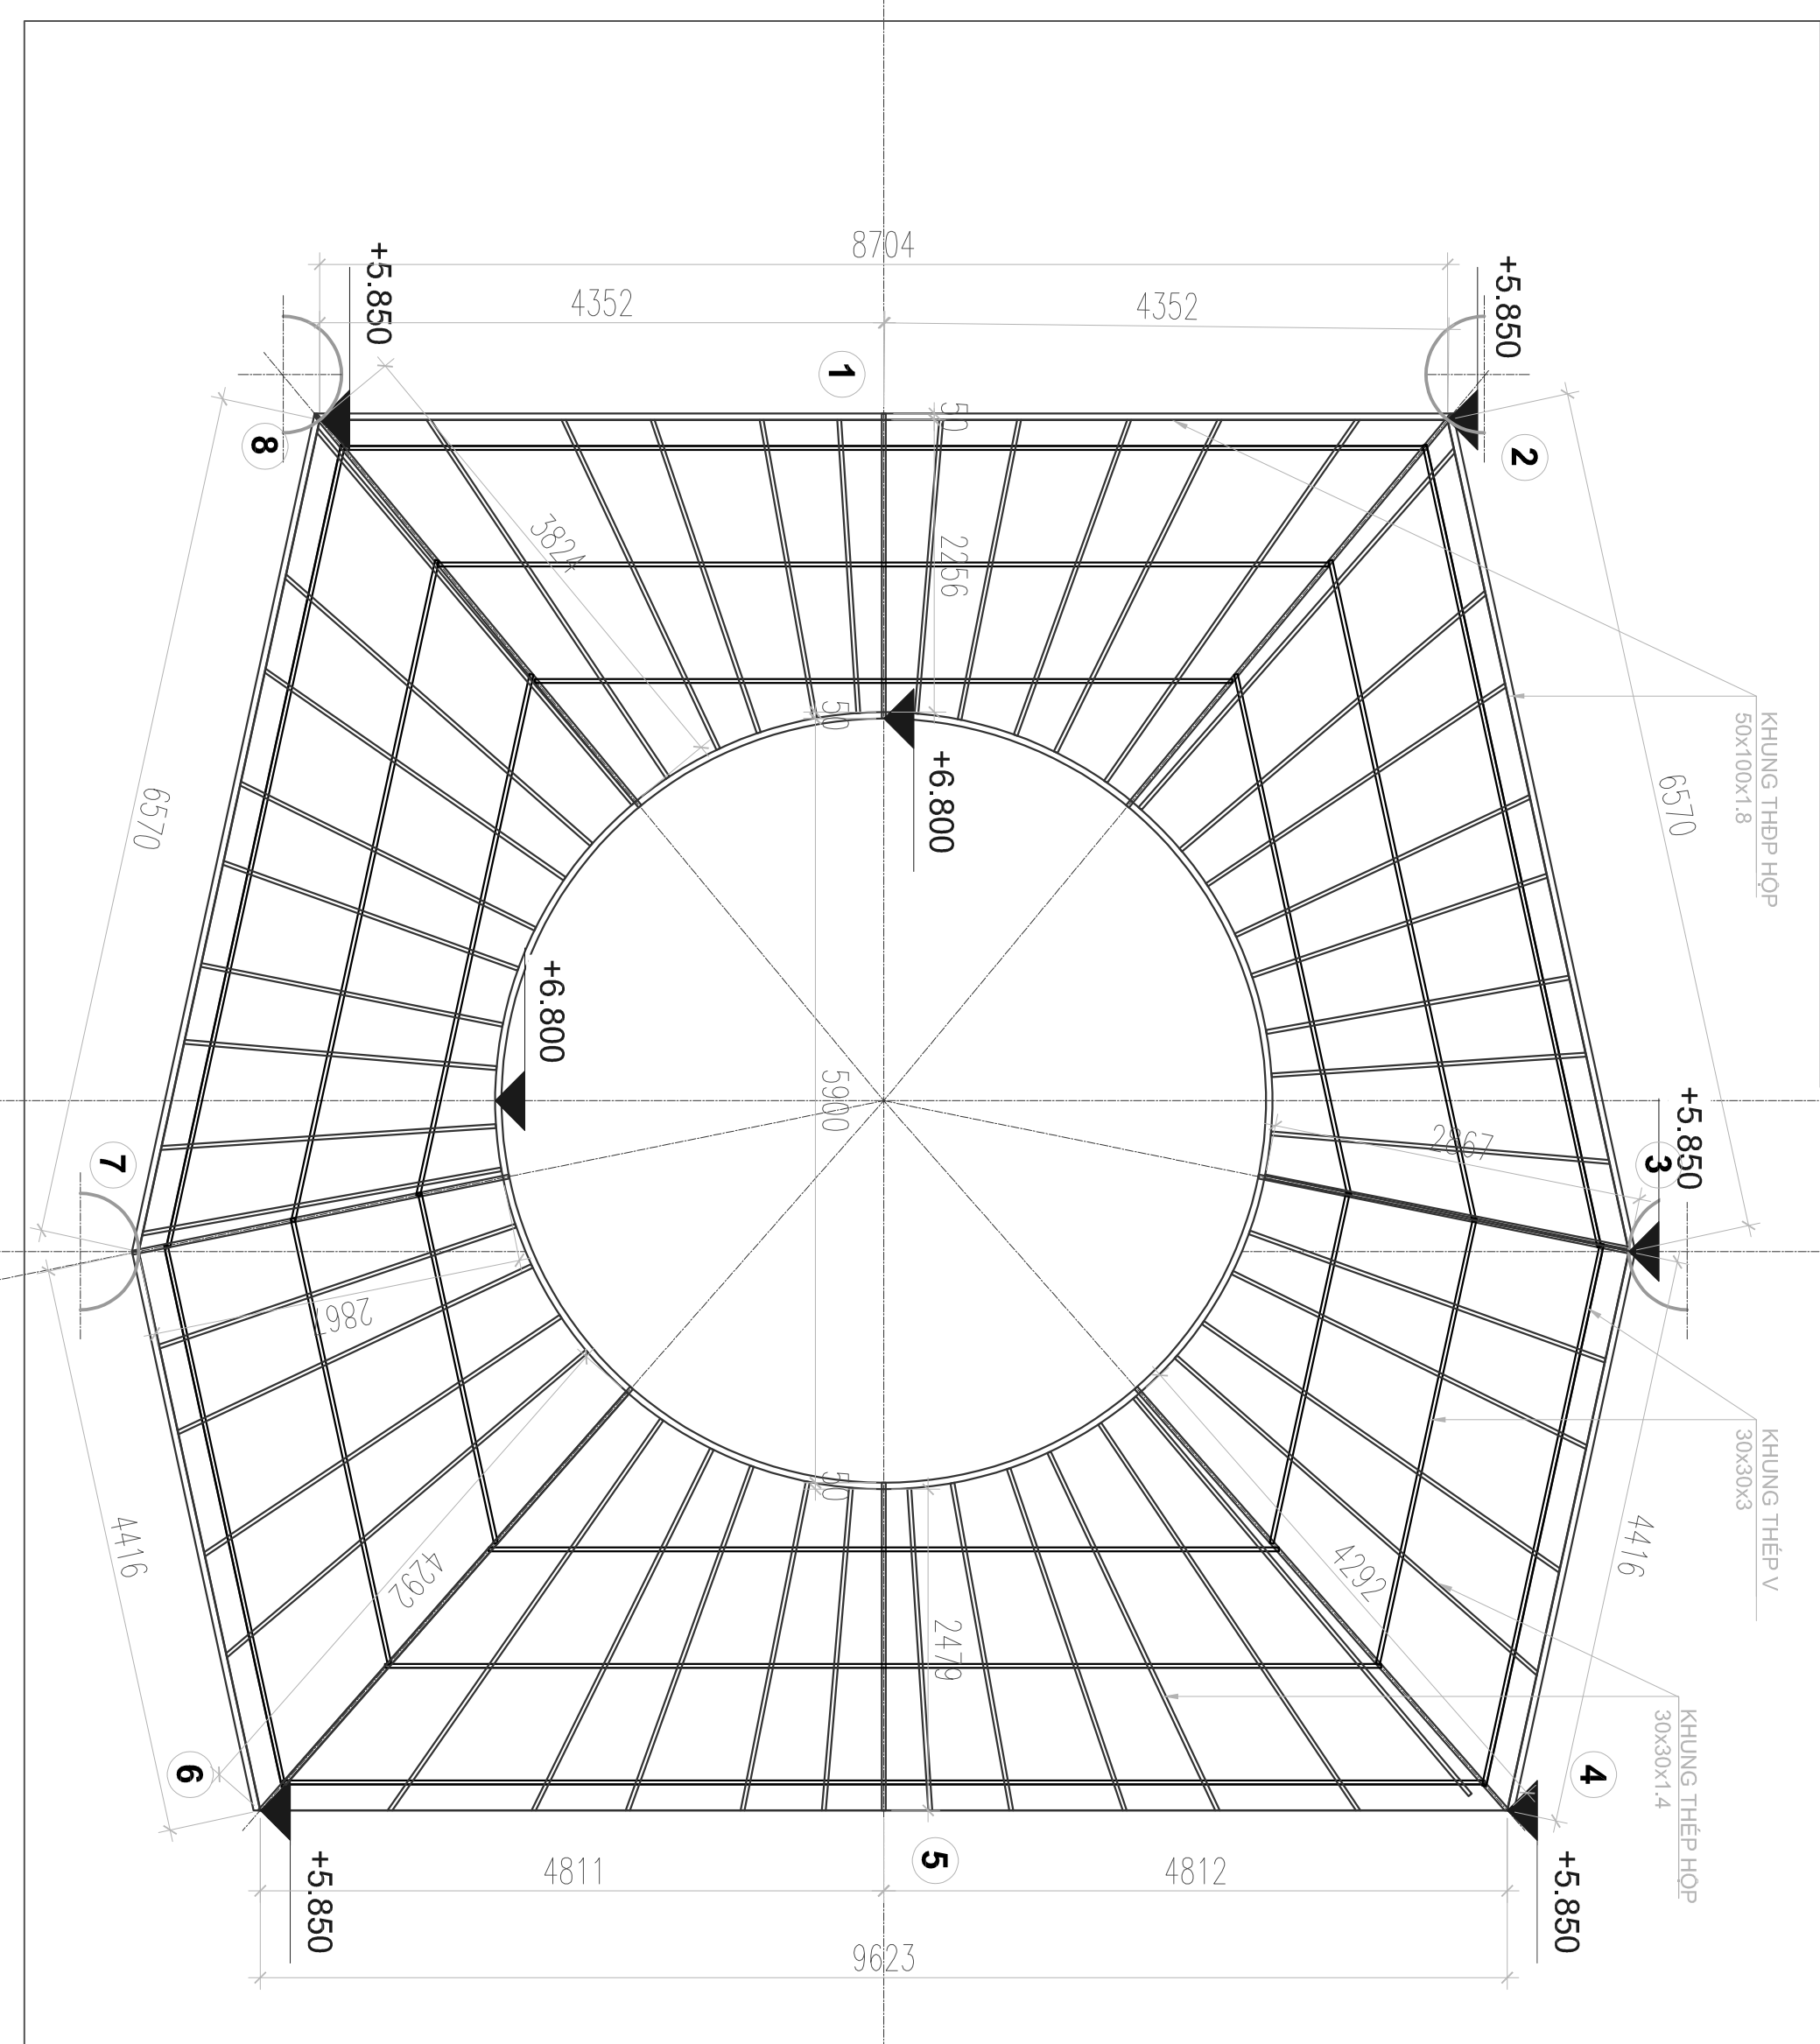

DỰ ÁN: TRƯỜNG LIÊN CẤP MARIE CURIE

ĐỊA ĐIỂM: LONG BIÊN

LÔ ĐẤT TH-06 VÀ N-10, KHU ĐÔ THỊ VIỆT HÙNG
QUẬN LONG BIÊN, HÀ NỘI

CHỈ ĐẠO TỰ: CÔNG TY CỔ PHẦN ĐẦU TƯ VINAKIM

LÊ DUY KHOA

CÔNG TY CỔ PHẦN TƯ VẤN THIẾT KẾ KẾT CẤU VIỆT

NGUYỄN QUANG TOÀN

DIỀU CHỈNH		
03		
02		
01		

NHÀ THẦU THI CÔNG: CÔNG TY CỔ PHẦN VẬT LIỆU XANH
ALL VIỆT NAM




B18-12 VIOLET 2 VINHOMES
GARDENIA HÀM NGHI, CẦU DIEN, NAM TỪ LIÊM, HÀ NỘI
TEL: (084) 24 39 11 22 88
EMAIL: sale@allvietnam.vn

CHỈ HUY TRƯỞNG: NGUYỄN VĂN HIỆU
NGƯỜI KIỂM TRA: TRẦN QUỐC VIỆT
NGƯỜI VẼ: THẦN MINH TRANG

CÓI THẦU: CUNG CẤP, LẬP DẤT TRẦN LAM TRE TRANG TRÍ HỘI TRƯỞNG

HÀNG MỤC: TRẦN LAM TRE
TÊN BẢN VẼ: MẶT BẰNG KHUNG XƯƠNG TREO TRẦN TRONG

MỨC ĐƯỢC PHÁT HÀNH:
 BẢN VẼ SUPPORTING
 BẢN VẼ BIÊN PHÁP THI CÔNG
 BẢN VẼ HOÀN CÔNG
NGÀY: 22/03/2024
TỶ LỆ: 1/50
SỐ BẢN VẼ: KT-01

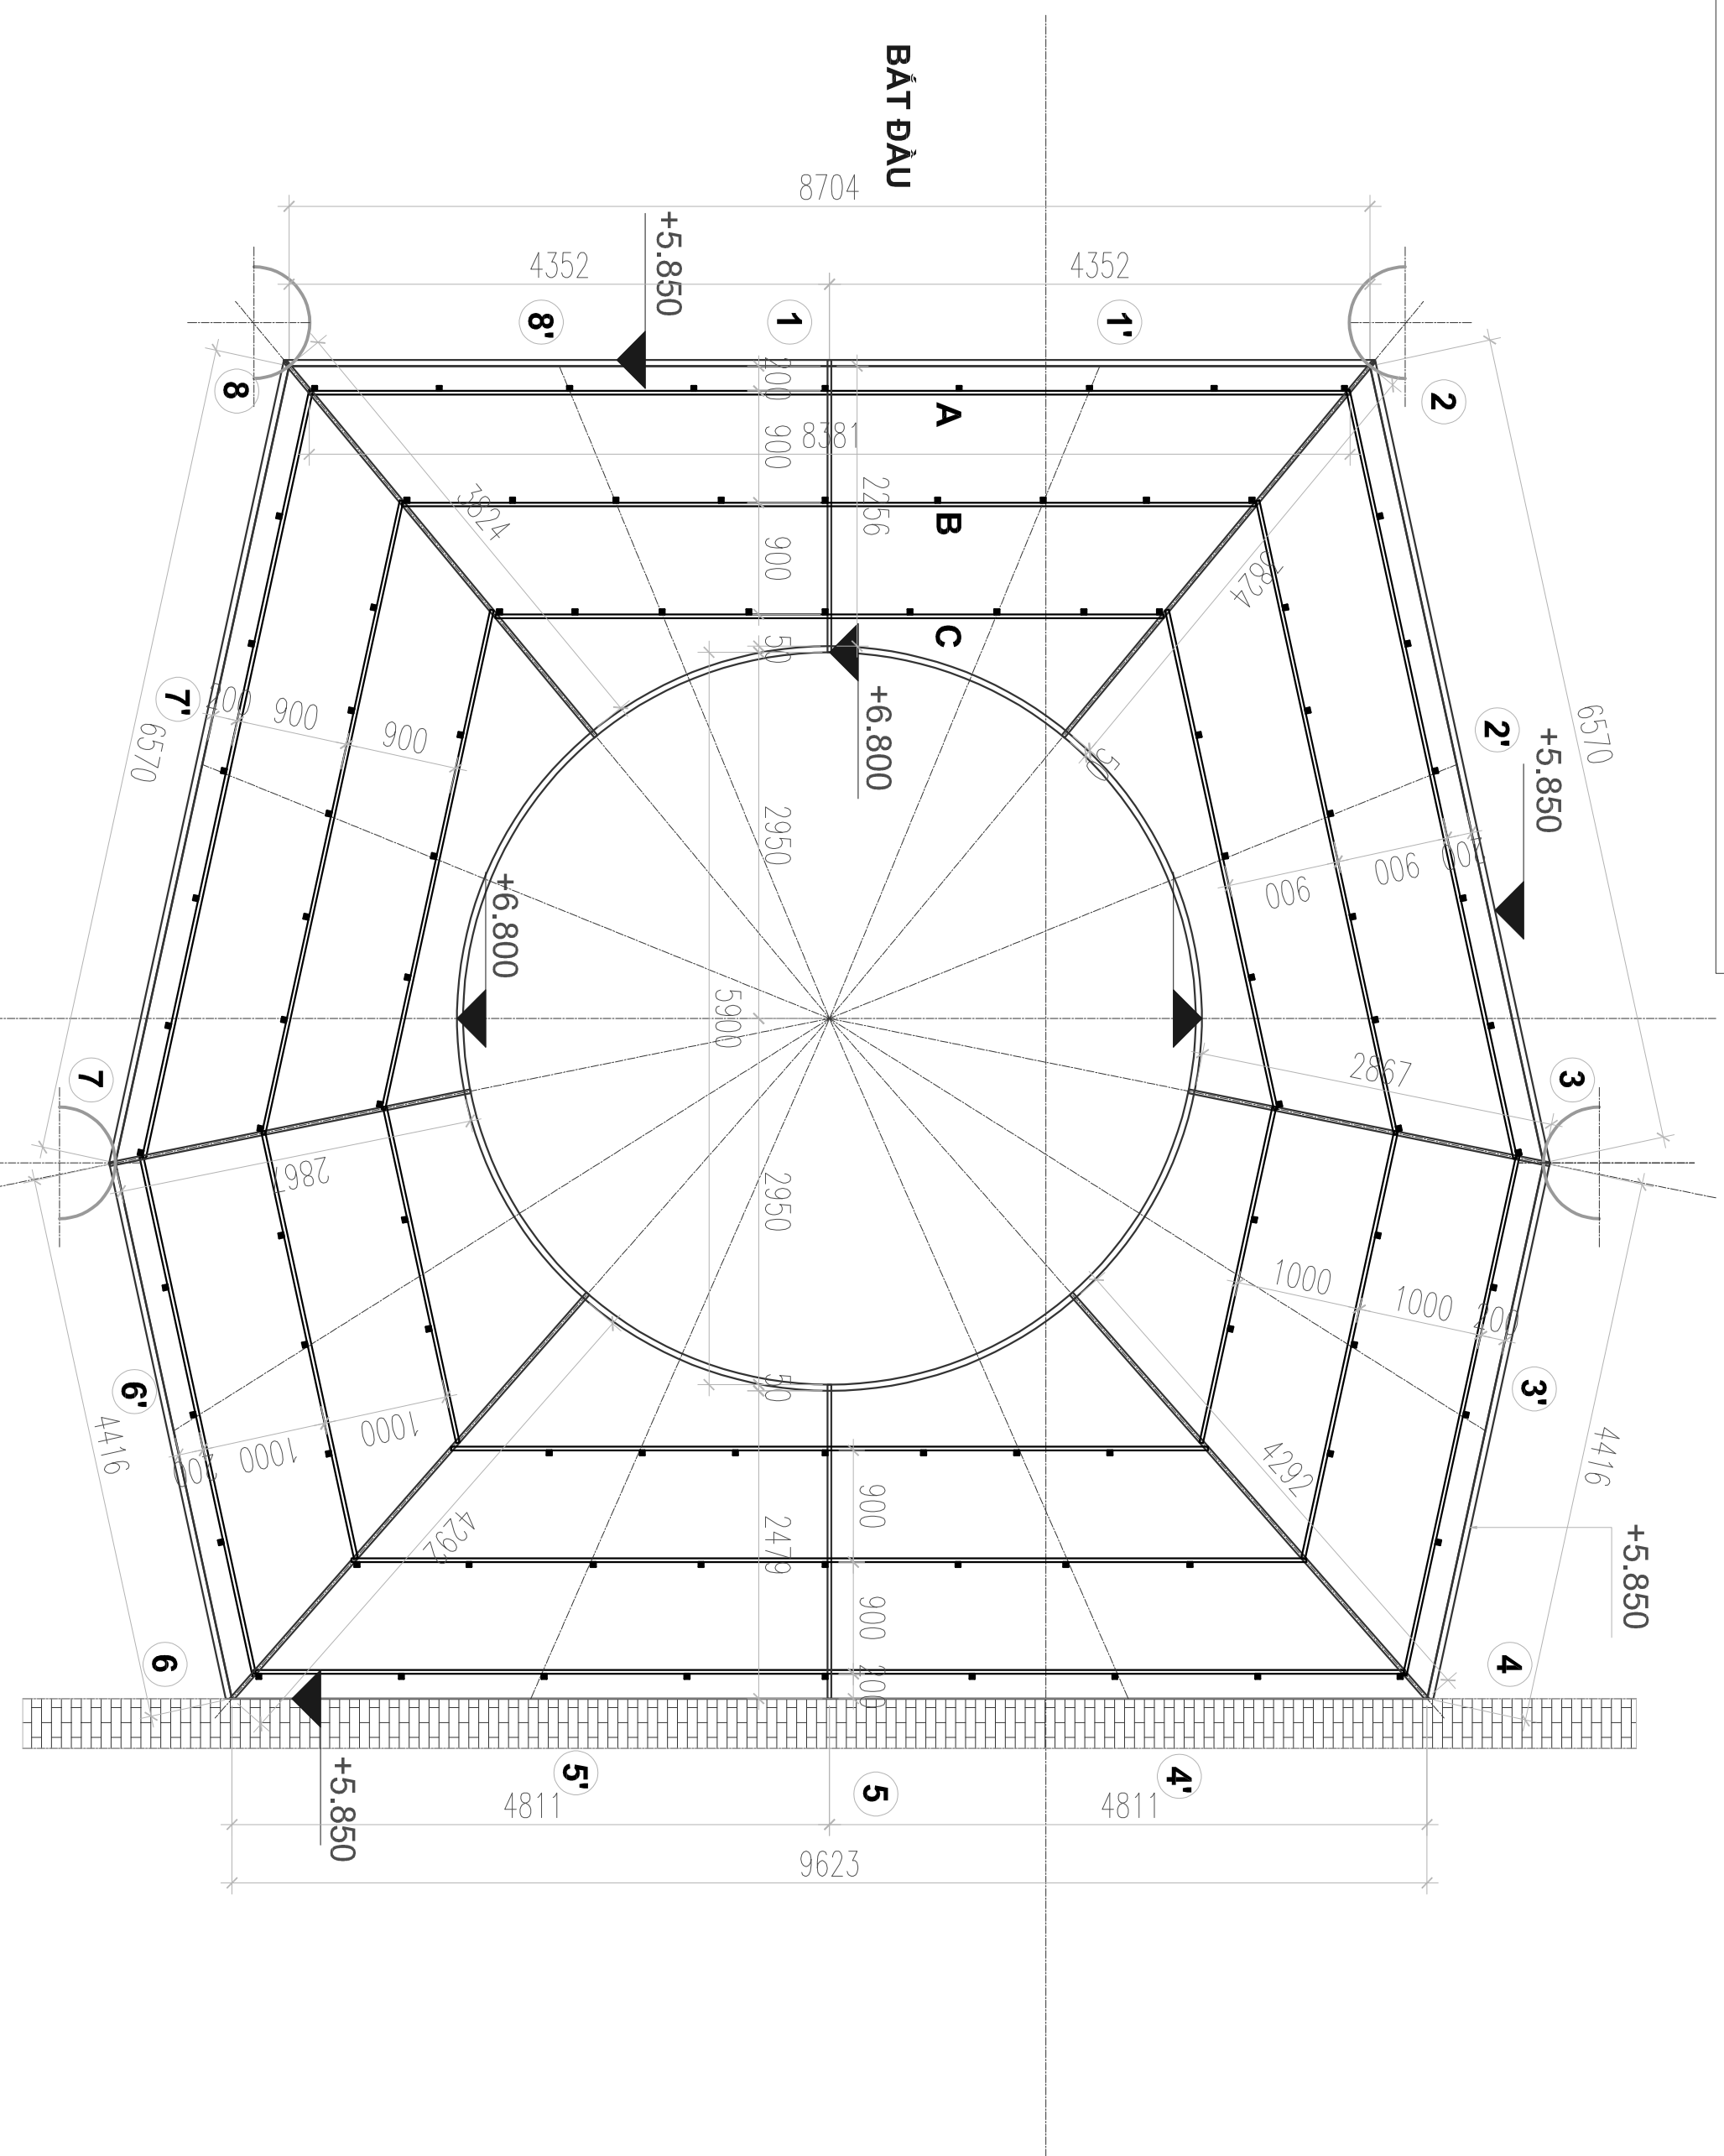

DỰ AN:

TRƯỜNG LIÊN CẤP MARE CURIE

LONG BIÊN

ĐỊA ĐIỂM:

LÔ ĐẤT TH-06 VÀ N-10, KHU ĐÔ THỊ VIỆT HÙNG
QUẬN LONG BIÊN, HÀ NỘI

CHỈ ĐẠO TỰ:

CÔNG TY CỔ PHẦN ĐẦU TƯ
VINAKIM

LÊ DUY KHOA

ĐƠN VỊ TƯ VẤN GIÁM SÁT:

CÔNG TY CỔ PHẦN TƯ VẤN THIẾT KẾ
KẾT CẤU VIỆT

NGUYỄN QUANG TOÀN

ĐIỀU CHỈNH:

03

02

01

REF:

NGÀY

NHÀ THẦU THI CÔNG:

CÔNG TY CỔ PHẦN VẬT LIỆU XANH

ALI VIỆT NAM

bamboo ali

B18-12 VIOLET 2 VINHOMES

GARDENIA HÀM NGHI, CẦU DIEN, NAM

TỪ LIÊM, HÀ NỘI

TEL: (084) 24 39 11 22 88

EMAIL: sale@alivietnam.vn

CHỈ HUY TRƯỞNG:

NGUYỄN VĂN HIỆU

NGƯỜI KIỂM TRA:

TRẦN QUỐC VIỆT

NGƯỜI VẼ:

THẦN MINH TRANG

CÓI THẦU:

CUNG CẤP, LẬP DẤT TRẦN LAM TRE
TRANG TRÍ HỘI TRƯỜNG

HÀNG MỤC: TRẦN LAM TRE

TÊN BAN VẼ:

TÒA ĐÒ KHUNG XƯƠNG
TRỌNG TRẦN TRONG


MỨC ĐỘ CHỈ PHẠT HẠN:

BẢN VẼ SUPPLEMENT
 BẢN VẼ BIÊN PHÁP THI CÔNG
 BẢN VẼ HOÀN CÔNG

NGÀY: 22/03/2024

TY LỆ: 1/50

SỐ BẢN VẼ: TB-01

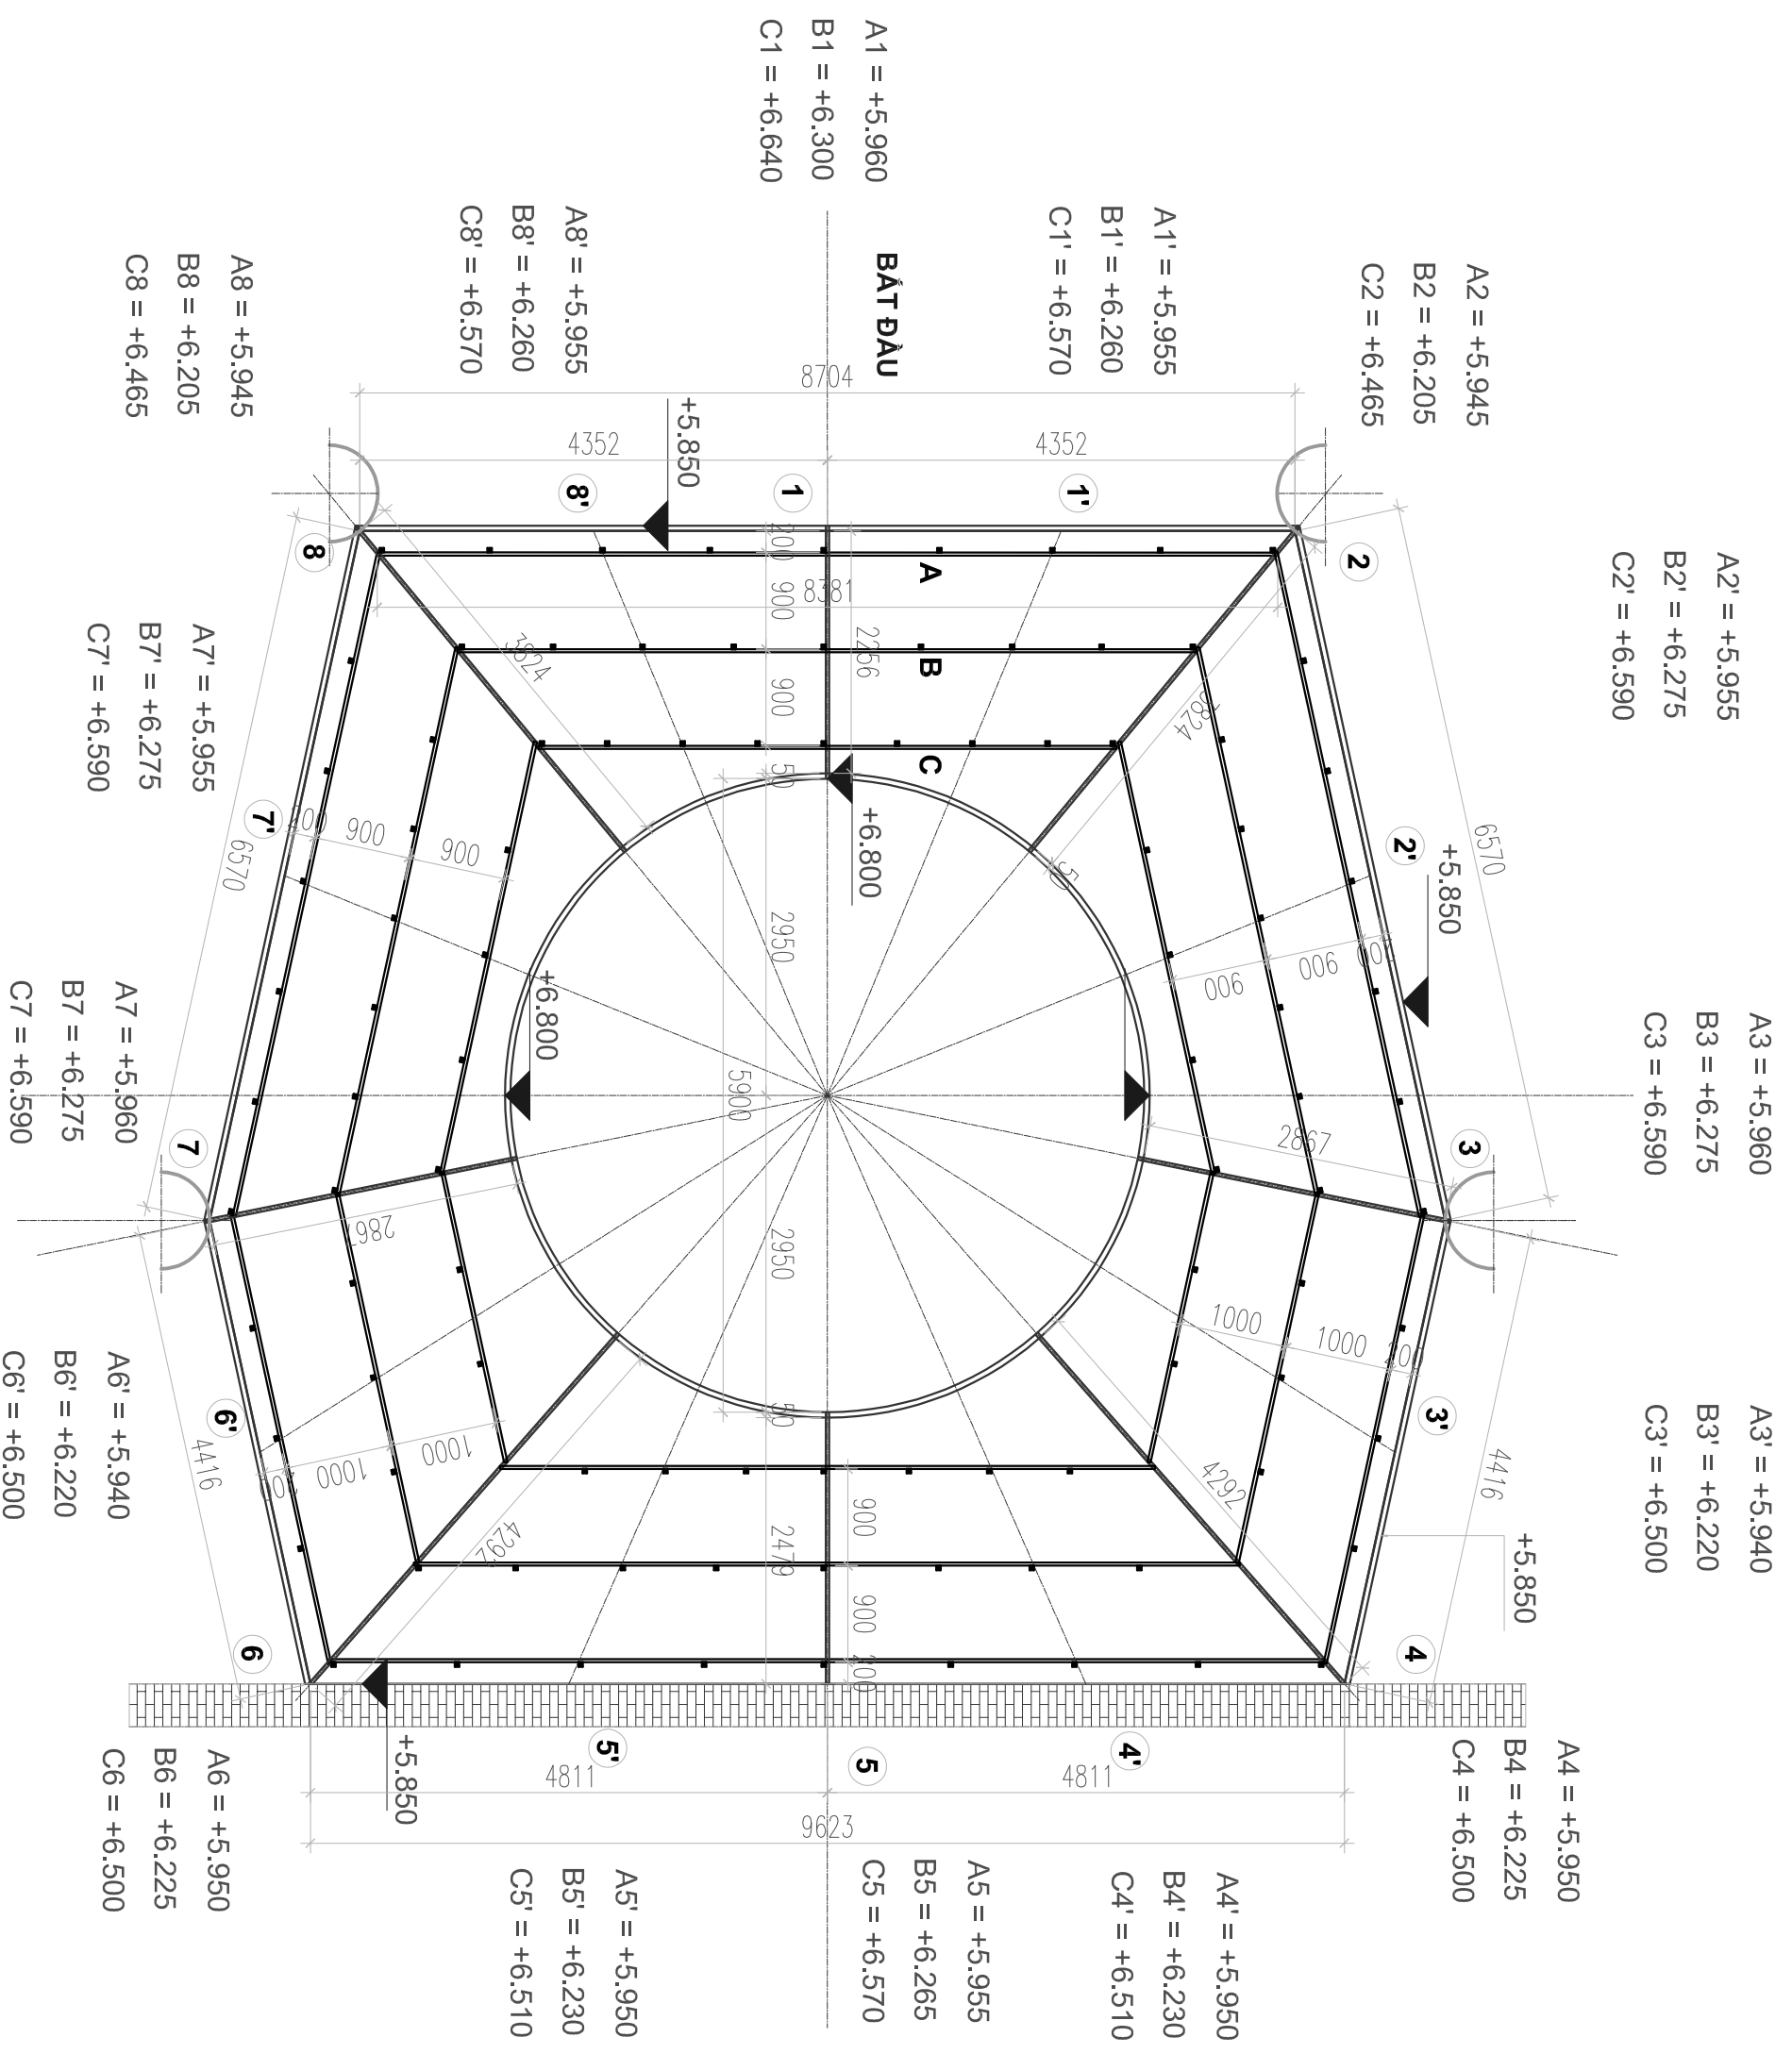

- A2' = +5.955
- B2' = +6.275
- C2' = +6.590
- A3 = +5.960
- B3 = +6.275
- C3 = +6.590
- A3' = +5.940
- B3' = +6.220
- C3' = +6.500

- A4 = +5.950
- B4 = +6.225
- C4 = +6.500

- A4' = +5.950
- B4' = +6.230
- C4' = +6.510

- A5 = +5.955
- B5 = +6.265
- C5 = +6.570

- A5' = +5.950
- B5' = +6.230
- C5' = +6.510

- A1 = +5.960
- B1 = +6.300
- C1 = +6.640

- A8 = +5.945
- B8 = +6.205
- C8 = +6.465

- A7' = +5.955
- B7' = +6.275
- C7' = +6.590

- A7 = +5.960
- B7 = +6.275
- C7 = +6.590

- A6' = +5.940
- B6' = +6.220
- C6' = +6.500

- A6 = +5.950
- B6 = +6.225
- C6 = +6.500

DỰ ÁN: TRƯỜNG LIÊN CẤP MARIE CURIE

LONG BIÊN

ĐỊA ĐIỂM: LỘ SÁT TH-06 VÀ N-10, KHU ĐÔ THỊ VIỆT HÙNG, QUẬN LONG BIÊN, HÀ NỘI

CHỦ ĐẦU TƯ: CÔNG TY CỔ PHẦN ĐẦU TƯ VINAKIM

LÊ DUY KHOA

CÔNG TY CỔ PHẦN TƯ VẤN THIẾT KẾ KẾT CẤU VIỆT

NGUYỄN QUANG TOÀN

DIỀU CHỈNH	NGÀY
03	
02	
01	

NHÀ THẦU THI CÔNG: CÔNG TY CỔ PHẦN VẬT LIỆU XANH ALL VIỆT NAM



B18-12 VIOLET 2 VINHOMES GARDENIA HÀM NGHI, CẦU DIỄN, NAM TỪ LIÊM, HÀ NỘI
TEL: (084) 24 39 11 22 88
EMAIL: sale@allvietnam.vn

CHỈ HUY TRƯỞNG: NGUYỄN VĂN HIỆU
NGƯỜI KIỂM TRA: TRẦN QUỐC VIỆT
NGƯỜI VẼ: THẦN MINH TRANG

CƠ THẦU: CÔNG CẤP, LẬP DẤT TRẦN LAM TRE TRANG TRÍ HỘI TRƯỜNG
HÀNG MỤC: TRẦN LAM TRE
TÊN BAN VẼ: CAO ĐỘ KHUNG XƯƠNG TREO TRẦN TRONG

MỨC ĐÍCH PHÁT HÀNH:
 BẢN VẼ SỬ DỤNG
 BẢN VẼ BIÊN PHÁP THI CÔNG
 BẢN VẼ HOÀN CÔNG
NGÀY: 22/03/2024
TỶ LỆ: 1/65
SỐ BẢN VẼ: CD-01

ĐƠN VỊ TRIỂN KHAI KIỂM TRA LẠI KỊCH THỰC THỰC TẾ TRƯỚC KHI THI CÔNG

DỰ ÁN:
TRƯỜNG LIÊN CẤP MARIE CURIE
LONG BIÊN

ĐỊA ĐIỂM:
LỘ SÁT TH-06 VÀ N-10, KHU DỪ THỊ VIỆT HÙNG
QUẬN LONG BIÊN, HÀ NỘI

CHỦ ĐẦU TƯ :
CÔNG TY CỔ PHẦN ĐẦU TƯ
VINAKIM

LÊ DUY KHOA

ĐƠN VỊ TƯ VẤN GIÁM SÁT:
CÔNG TY CỔ PHẦN TƯ VẤN THIẾT KẾ
KẾT CẤU VIỆT

NGUYỄN QUANG TOÀN

ĐIỀU CHỈNH	NGÀY
03	
02	
01	

NHÀ THẦU THI CÔNG:
CÔNG TY CỔ PHẦN VẬT LIỆU XANH

ALI VIỆT NAM

bamboồ ại

B18-12 VIOLET 2 VINHOMES
GARDENIA HÀM NGHI, CẦU DIỄN, NAM
TỪ LIÊM, HÀ NỘI
TEL: (084) 24 39 11 22 88
EMAIL: sale@alvietnam.vn

CHỈ HUY TRƯỞNG:

NGUYỄN VĂN HIỆU

NGƯỜI KIỂM TRA:

TRẦN QUỐC VIỆT

NGƯỜI VẼ:

THẦN MINH TRANG

CÓI THẦU:

CUNG CẤP, LẬP ĐẤT TRẦN LAM TRE
TRANG TRÍ HỘI TRƯỜNG

HÀNG MỤC: TRẦN LAM TRE

TÊN BẢN VẼ:

CHI TIẾT MÀN HẸM TÂM
NAN TRE BÊN TRONG


MỨC ĐỘ CHỈ PHỐI HẸM:

BẢN VẼ SUPPORTING
 BẢN VẼ BIÊN PHÁP THI CÔNG
 BẢN VẼ HOÀN CÔNG


NGÀY: 22/03/2024

TY LỆ: 1/20

SỐ BẢN VẼ: CT-01

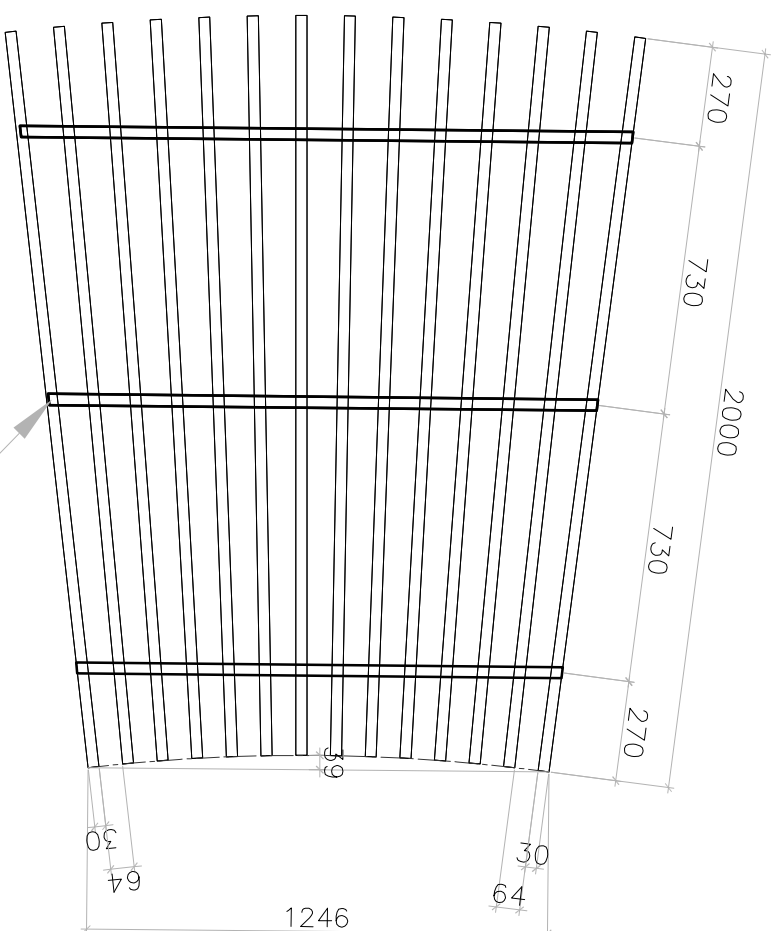


THÉP TẮM 30X30X3

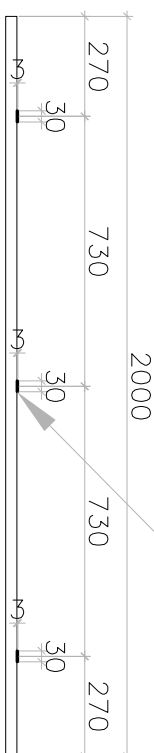


MÀN HẸM TRONG LOẠI 2

SL: 24 TẤM

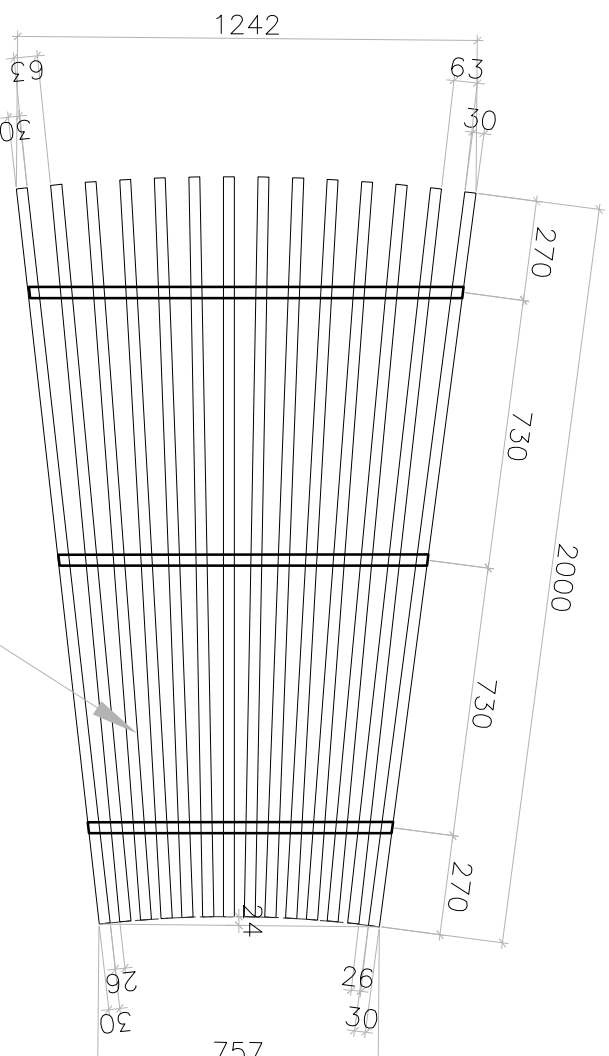

14 NAN TRE 30X30X2000

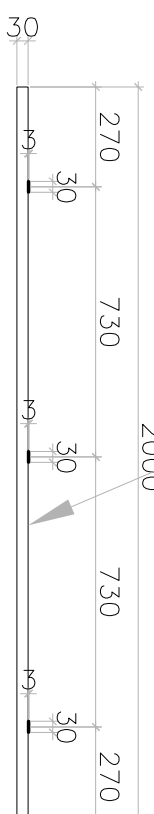

MÀN HẸM TRONG LOẠI 1

SL: 24 TẤM

DỰ ÁN:

TRƯỜNG LÊN CẤP MARIE CURIE
LONG BIÊN

ĐỊA ĐIỂM:
LÔ SÁT TH-06 VÀ N-10, KHU DỒI THỊ VIỆT HÙNG
QUẬN LONG BIÊN, HÀ NỘI

CHỦ ĐẦU TƯ:

CÔNG TY CỔ PHẦN ĐẦU TƯ
VINAKIM

LÊ DUY KHOA

ĐƠN VỊ TƯ VẤN GIÁM SÁT:

CÔNG TY CỔ PHẦN TƯ VẤN THIẾT KẾ
KẾT CẤU VIỆT

NGUYỄN QUANG TOÀN

ĐIỀU CHỈNH

03	
02	
01	
REF:	NGÀY

NHÀ THẦU THỊ CÔNG:

CÔNG TY CỔ PHẦN VẬT LIỆU XANH
ALI VIỆT NAM

bamboồ ại

B18-12 VIOLET 2 VINHOMES
GARDENIA HÀM NGHI, CẦU DIỄN, NAM
TỪ LIÊM, HÀ NỘI
TEL: (084) 24 39 11 22 88
EMAIL: sale@alivietnam.vn

CHỈ HUY TRƯỞNG:

NGUYỄN VĂN HIỆU

NGƯỜI KIỂM TRA:

TRẦN QUỐC VIỆT

NGƯỜI VẼ:

THẦN MINH TRANG

CƠ TIÊU:

CUNG CẤP, LẬP ĐẤT TRẦN LAM TRE
TRANG TRÍ HỘI TRƯỞNG

HÀNG MỤC: TRẦN LAM TRE
TÊN BẢN VẼ:
QUY CÁCH LỚP TRẦN NAM
TRE LÊN KHUNG THÉP





MỨC ĐỘ CH PHẢI HẠN:

BẢN VẼ SHOP DRAWINGS
 BẢN VẼ BIÊN PHÁP THỊ CÔNG
 BẢN VẼ HOÀN CÔNG

NGÀY: 22/03/2024

TY LỆ: 1/40

SỐ BẢN VẼ: QC-01

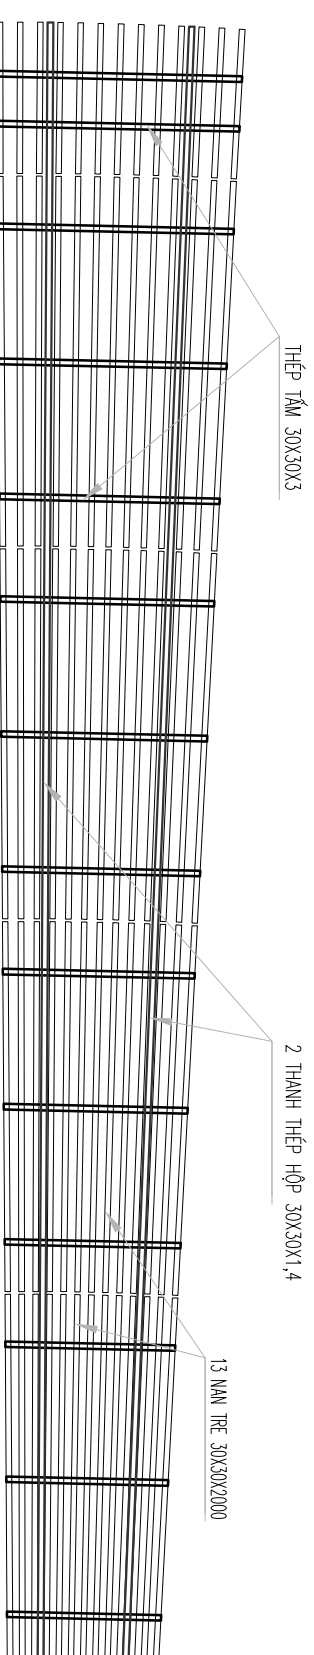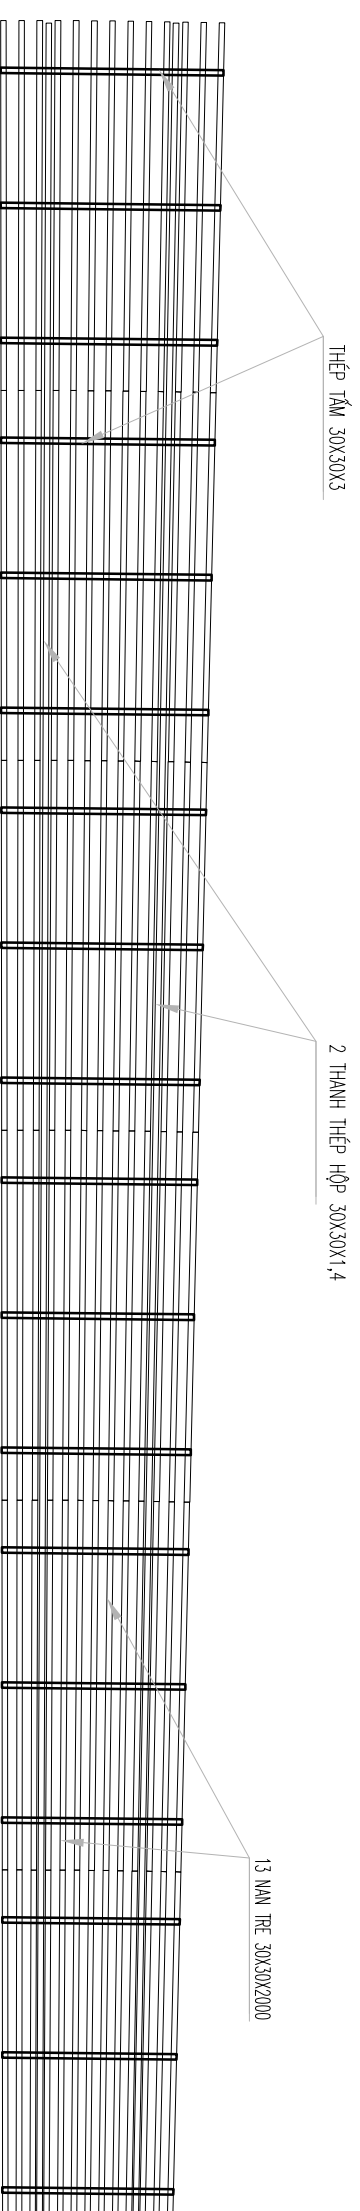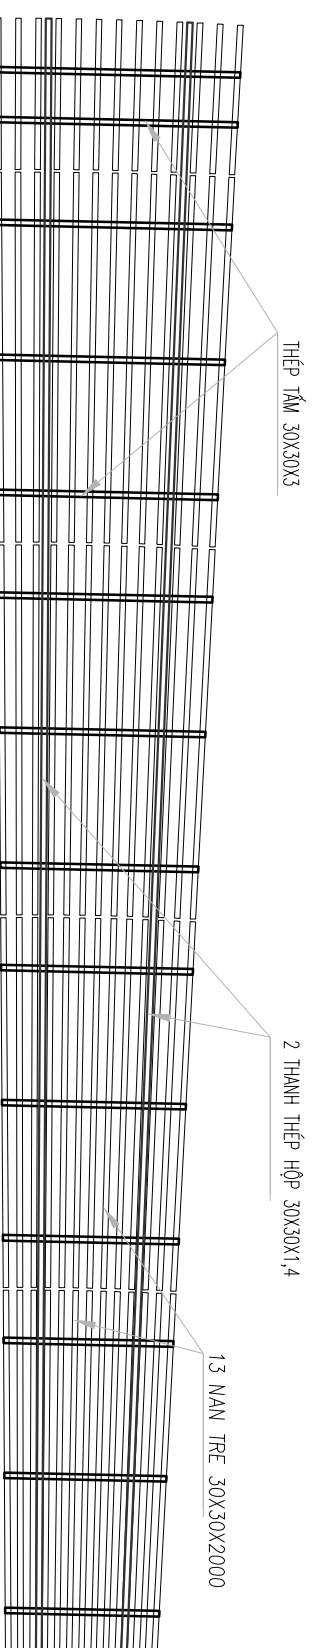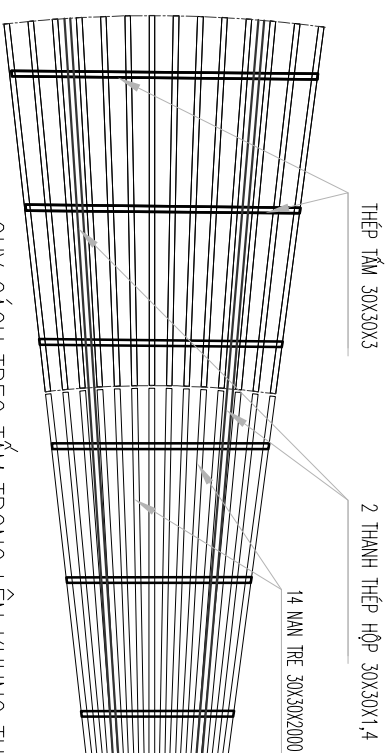

DỰ ÁN:
TRƯỜNG LIÊN CẤP MARIE CURIE
LONG BIÊN

ĐỊA ĐIỂM:
LỘ ĐẤT TH-06 VÀ N1-10, KHU DỒ THỊ VIỆT HÙNG,
QUẬN LONG BIÊN, HÀ NỘI

CHỈ ĐẠO TỰ :
CÔNG TY CỔ PHẦN ĐẦU TƯ
VINAKIM

LÊ DUY KHOA

ĐƠN VỊ TƯ VẤN CHẤM SẾP:
CÔNG TY CỔ PHẦN TƯ VẤN THIẾT KẾ
KẾT CẤU VIỆT

NGUYỄN QUANG TOÀN

ĐIỀU CHỈNH		
03		
02		
01		
REF.		NGÀY

NHÀ THẦU THI CÔNG:
CÔNG TY CỔ PHẦN VẬT LIỆU XANH
ALL VIỆT NAM



B18-12 VIOLET 2 VINHOMES
GARDENIA HÀM NGHI, CẦU DIEN, NAM
TỪ LIÊM, HÀ NỘI
TEL: (084) 24 39 11 22 88
EMAIL: sale@allvietnam.vn

CHỈ HUY TRƯỞNG:

NGUYỄN VĂN HIẾU

NGƯỜI KIỂM TRA:

TRẦN QUỐC VIỆT

NGƯỜI VẼ:

THẦN MINH TRĂNG

CÓI THẦU:

CUNG CẤP, LẬP ĐẤT TRẦN LAM TRE
TRANG TRÍ HỒI TRƯỜNG


HÀNG MỤC: TRẦN LAM TRE
TÊN BẢN VẼ: MẶT BẰNG TRẦN NAN TRE
BÊN NGOÀI 1


MỨC ĐÍCH PHÁT HÀNH:
 BẢN VẼ SUPPLEMENT
 BẢN VẼ BÊN PHẢI THI CÔNG
 BẢN VẼ HỒN CÔNG

NGÀY: 22/03/2024

TY LỆ: 1/50

SỐ BẢN VẼ: MB-02

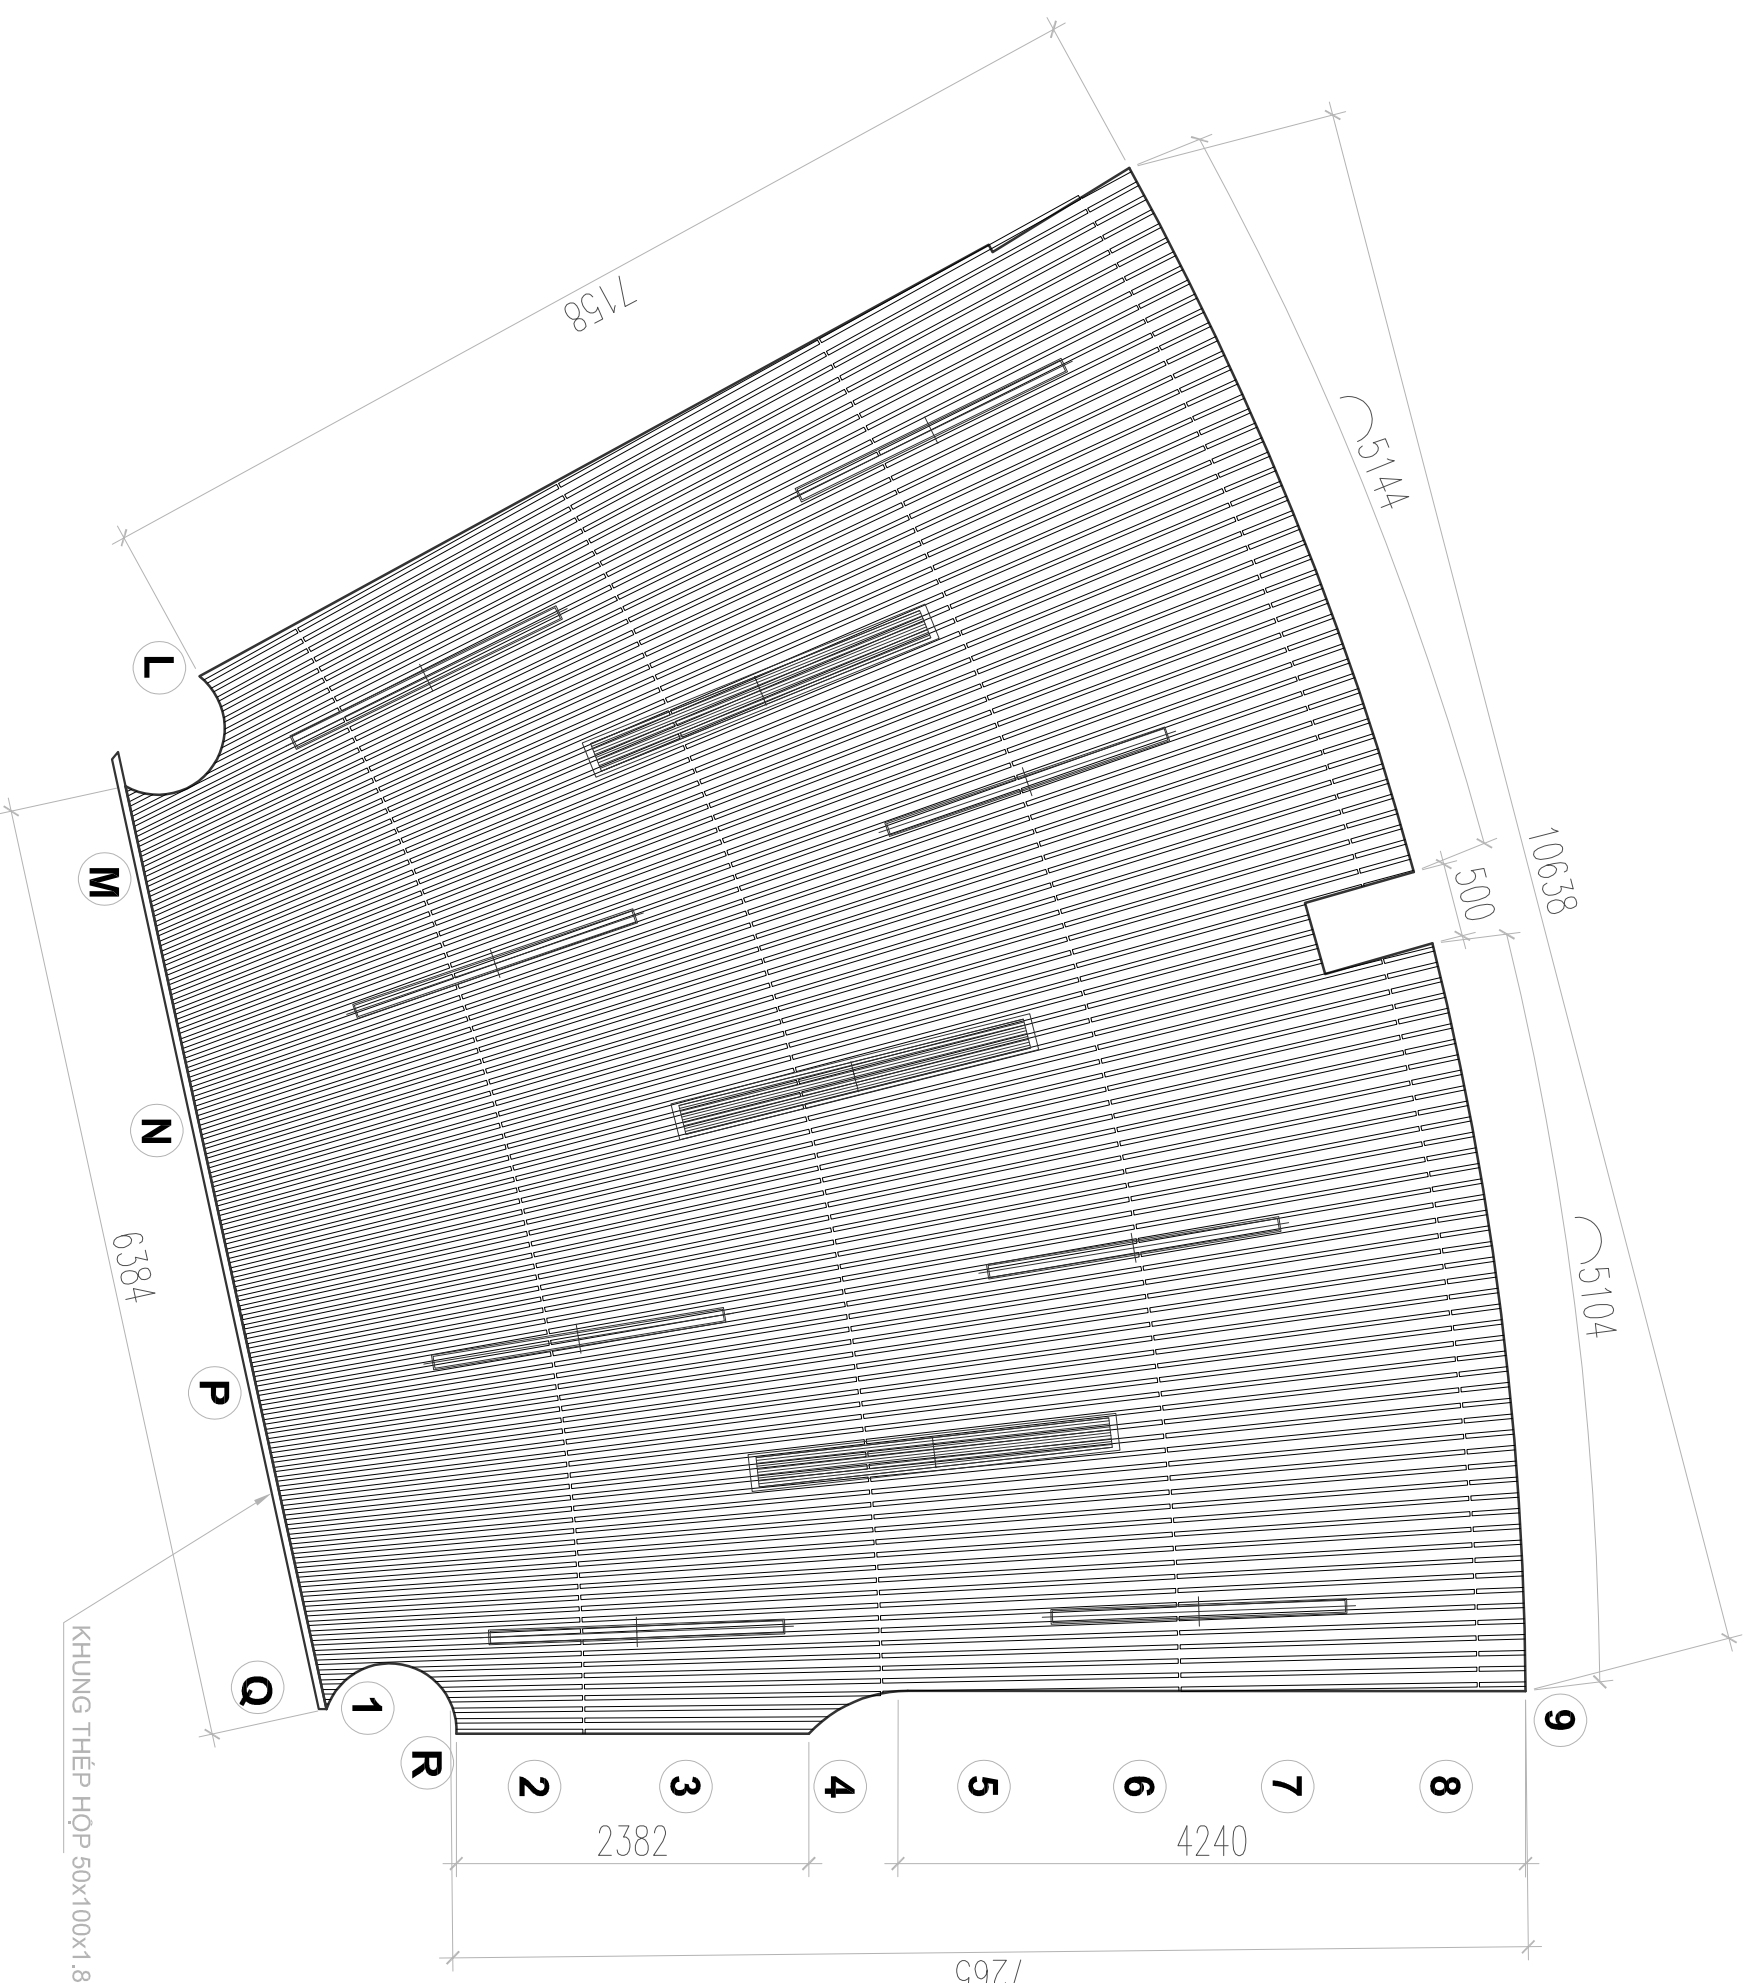

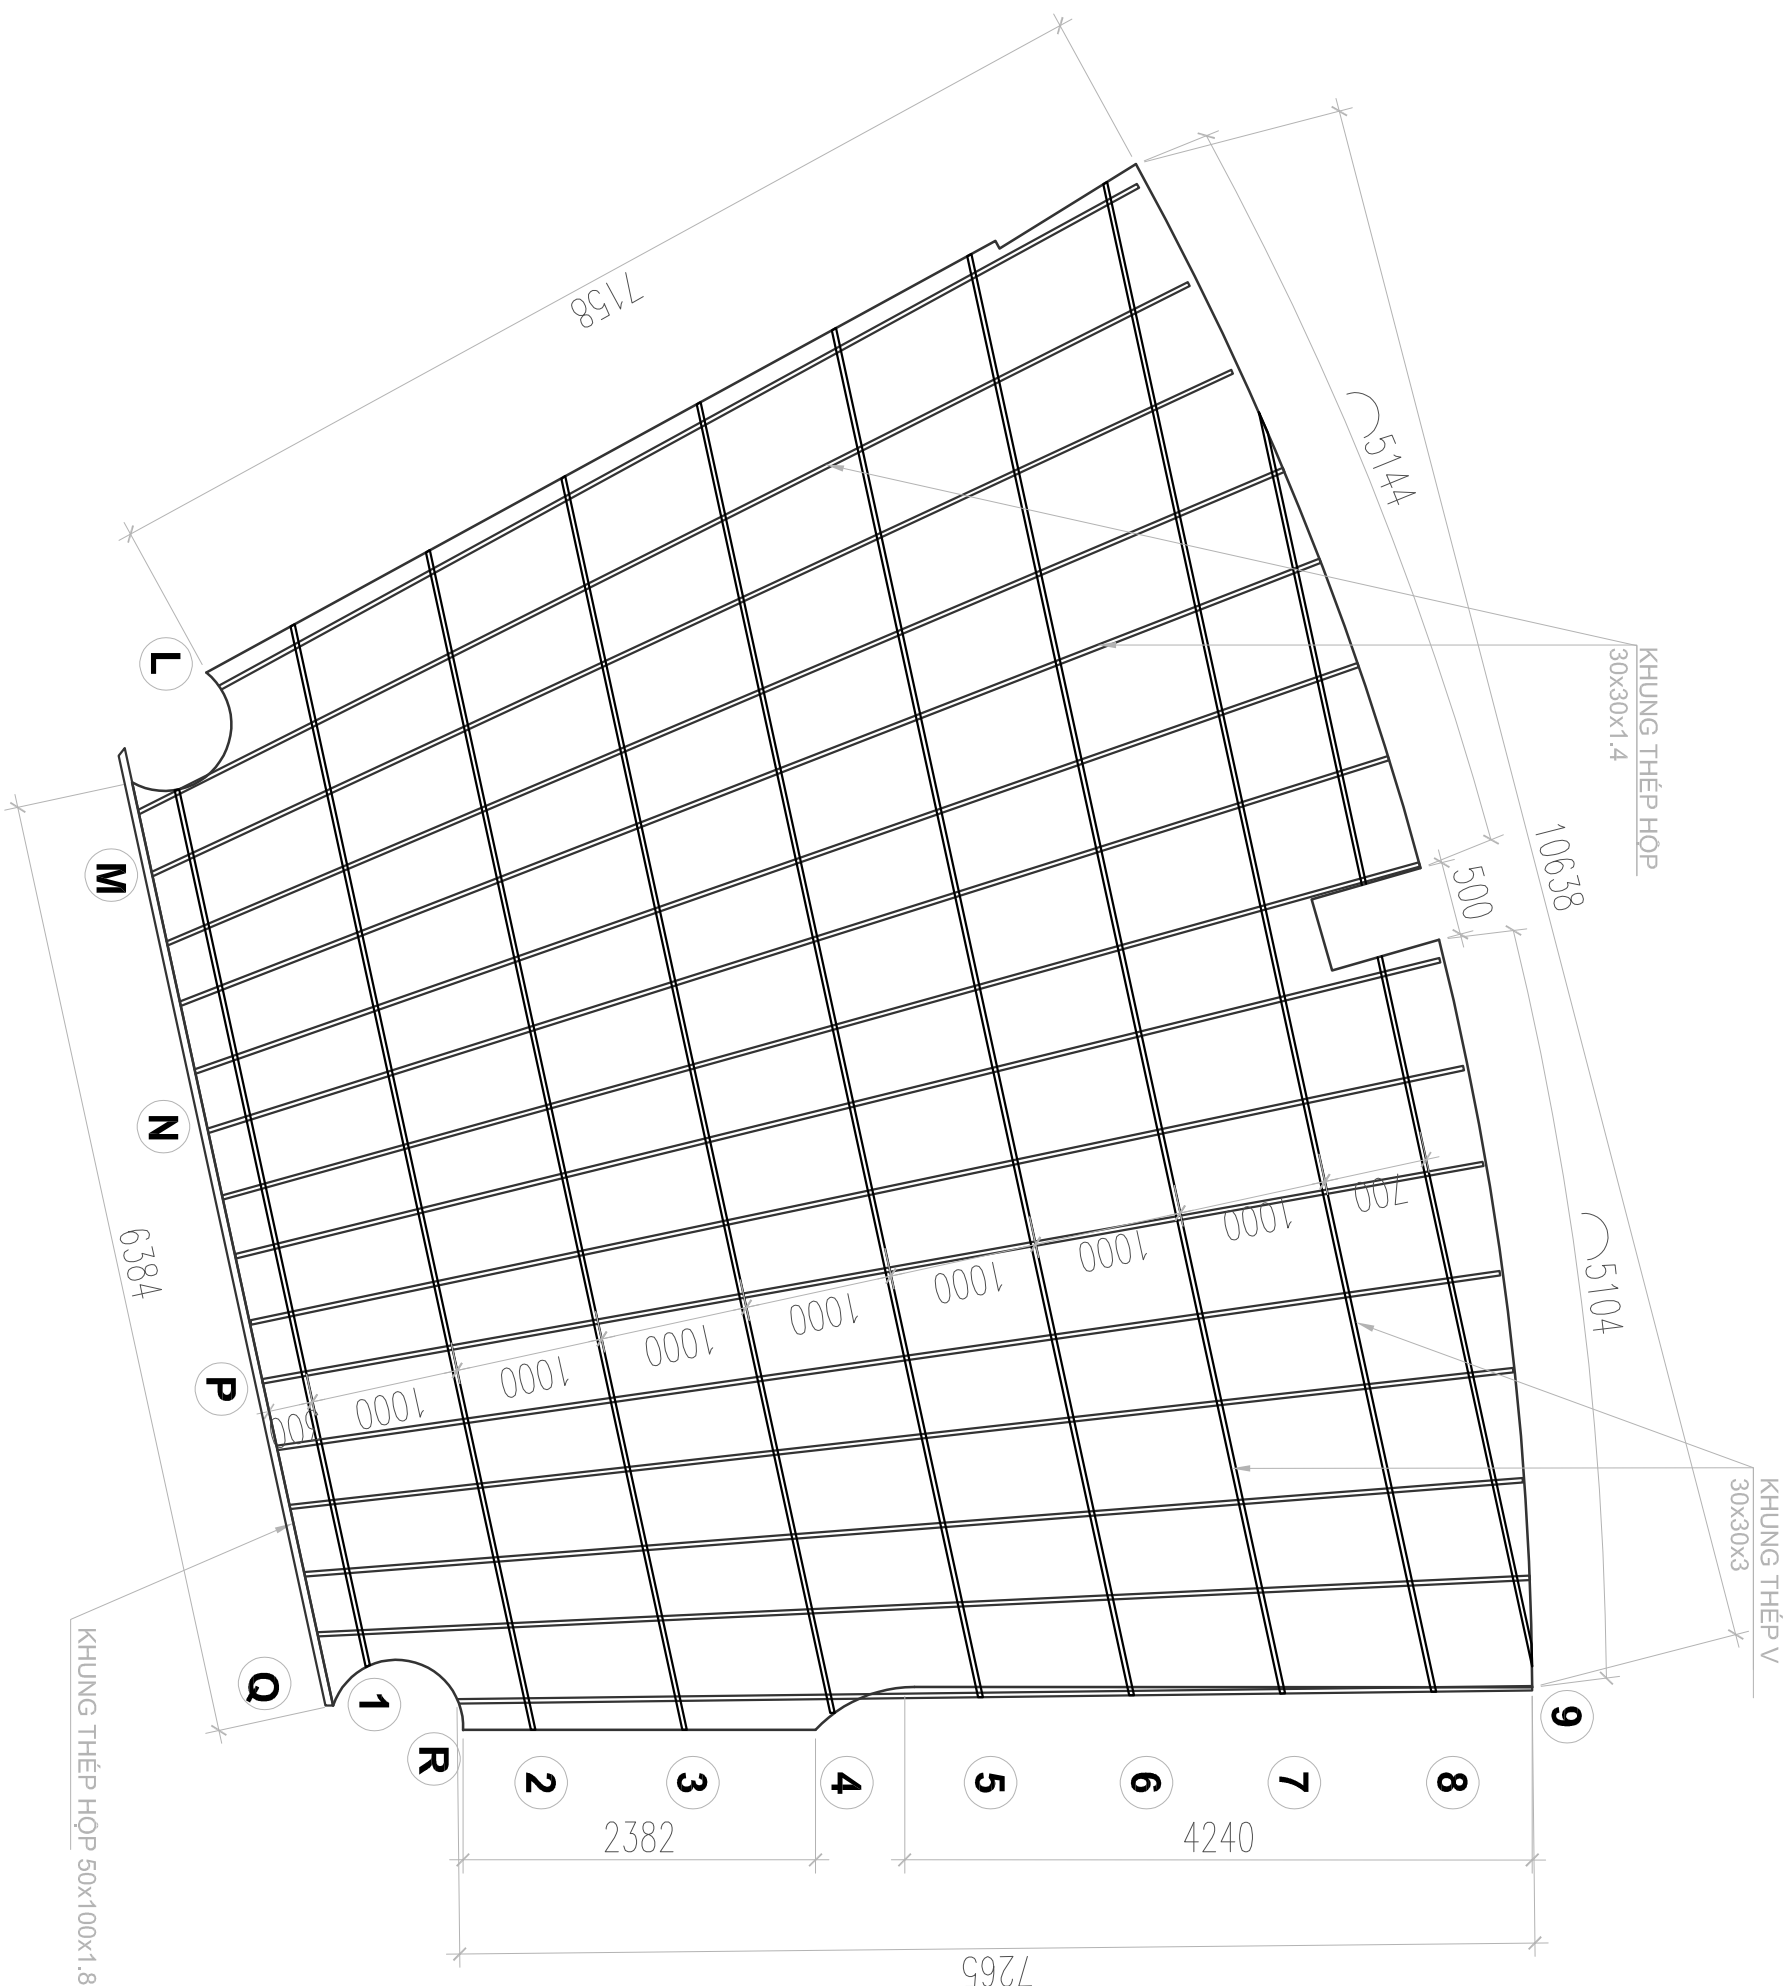

DỰ ÁN:

TRƯỜNG LÊN CẤP MARIE CURIE
LONG BIÊN

DỰ ĐIỂM:

LÔ ĐẤT TH-06 VÀ M-10, KHU DỒI THỊ VIỆT HƯƠNG,
QUẬN LONG BIÊN, HÀ NỘI

CHỦ ĐẦU TƯ:

CÔNG TY CỔ PHẦN ĐẦU TƯ
VINAKIM

LÊ DUY KHOA

ĐƠN VỊ VẤN ĐÁP SẮC:

CÔNG TY CỔ PHẦN TƯ VẤN THIẾT KẾ
KẾT CẤU VIỆT

NGUYỄN QUANG TOÀN

ĐIỀU CHỈNH

03

02

01

REF:

NGÀY

NHÀ THẦU THI CÔNG:

CÔNG TY CỔ PHẦN VẬT LIỆU XANH

ALI VIỆT NAM

bamboó ali

B18-12 VIOLET 2 VINHOMES

GARDENIA HÀM NGHI, CẦU DIỄN, NAM

TỰ LIỆM, HÀ NỘI

TEL: (084) 24 39 11 22 88

EMAIL: sale@alivietnam.vn

CHỈ HUY TRƯỞNG:

NGUYỄN VĂN HỮU

NGƯỜI KIỂM TRA:

TRẦN QUỐC VIỆT

NGƯỜI VẼ:

THẦN MINH TRANG

ỒI THẦU:

CUNG CẤP, LẬP DẤT TRẦN LAM TRE

TRANG TRỊ HỘI TRƯỞNG

HÀNG MỤC:

TRẦN LAM TRE

TÊN BÀN VẼ:

MẶT BẰNG KHUNG XƯƠNG

TREO TRẦN NGOÀI 1

MỨC ĐÍCH PHÁT HÀNH:

BẢN VẼ SHOPPINGS

BẢN VẼ BIÊN PHÁP THI CÔNG

BẢN VẼ HỒN CÔNG

NGÀY


22/03/2024

TÝ LỆ

1/50

SỐ BẢN VẼ

KT-02

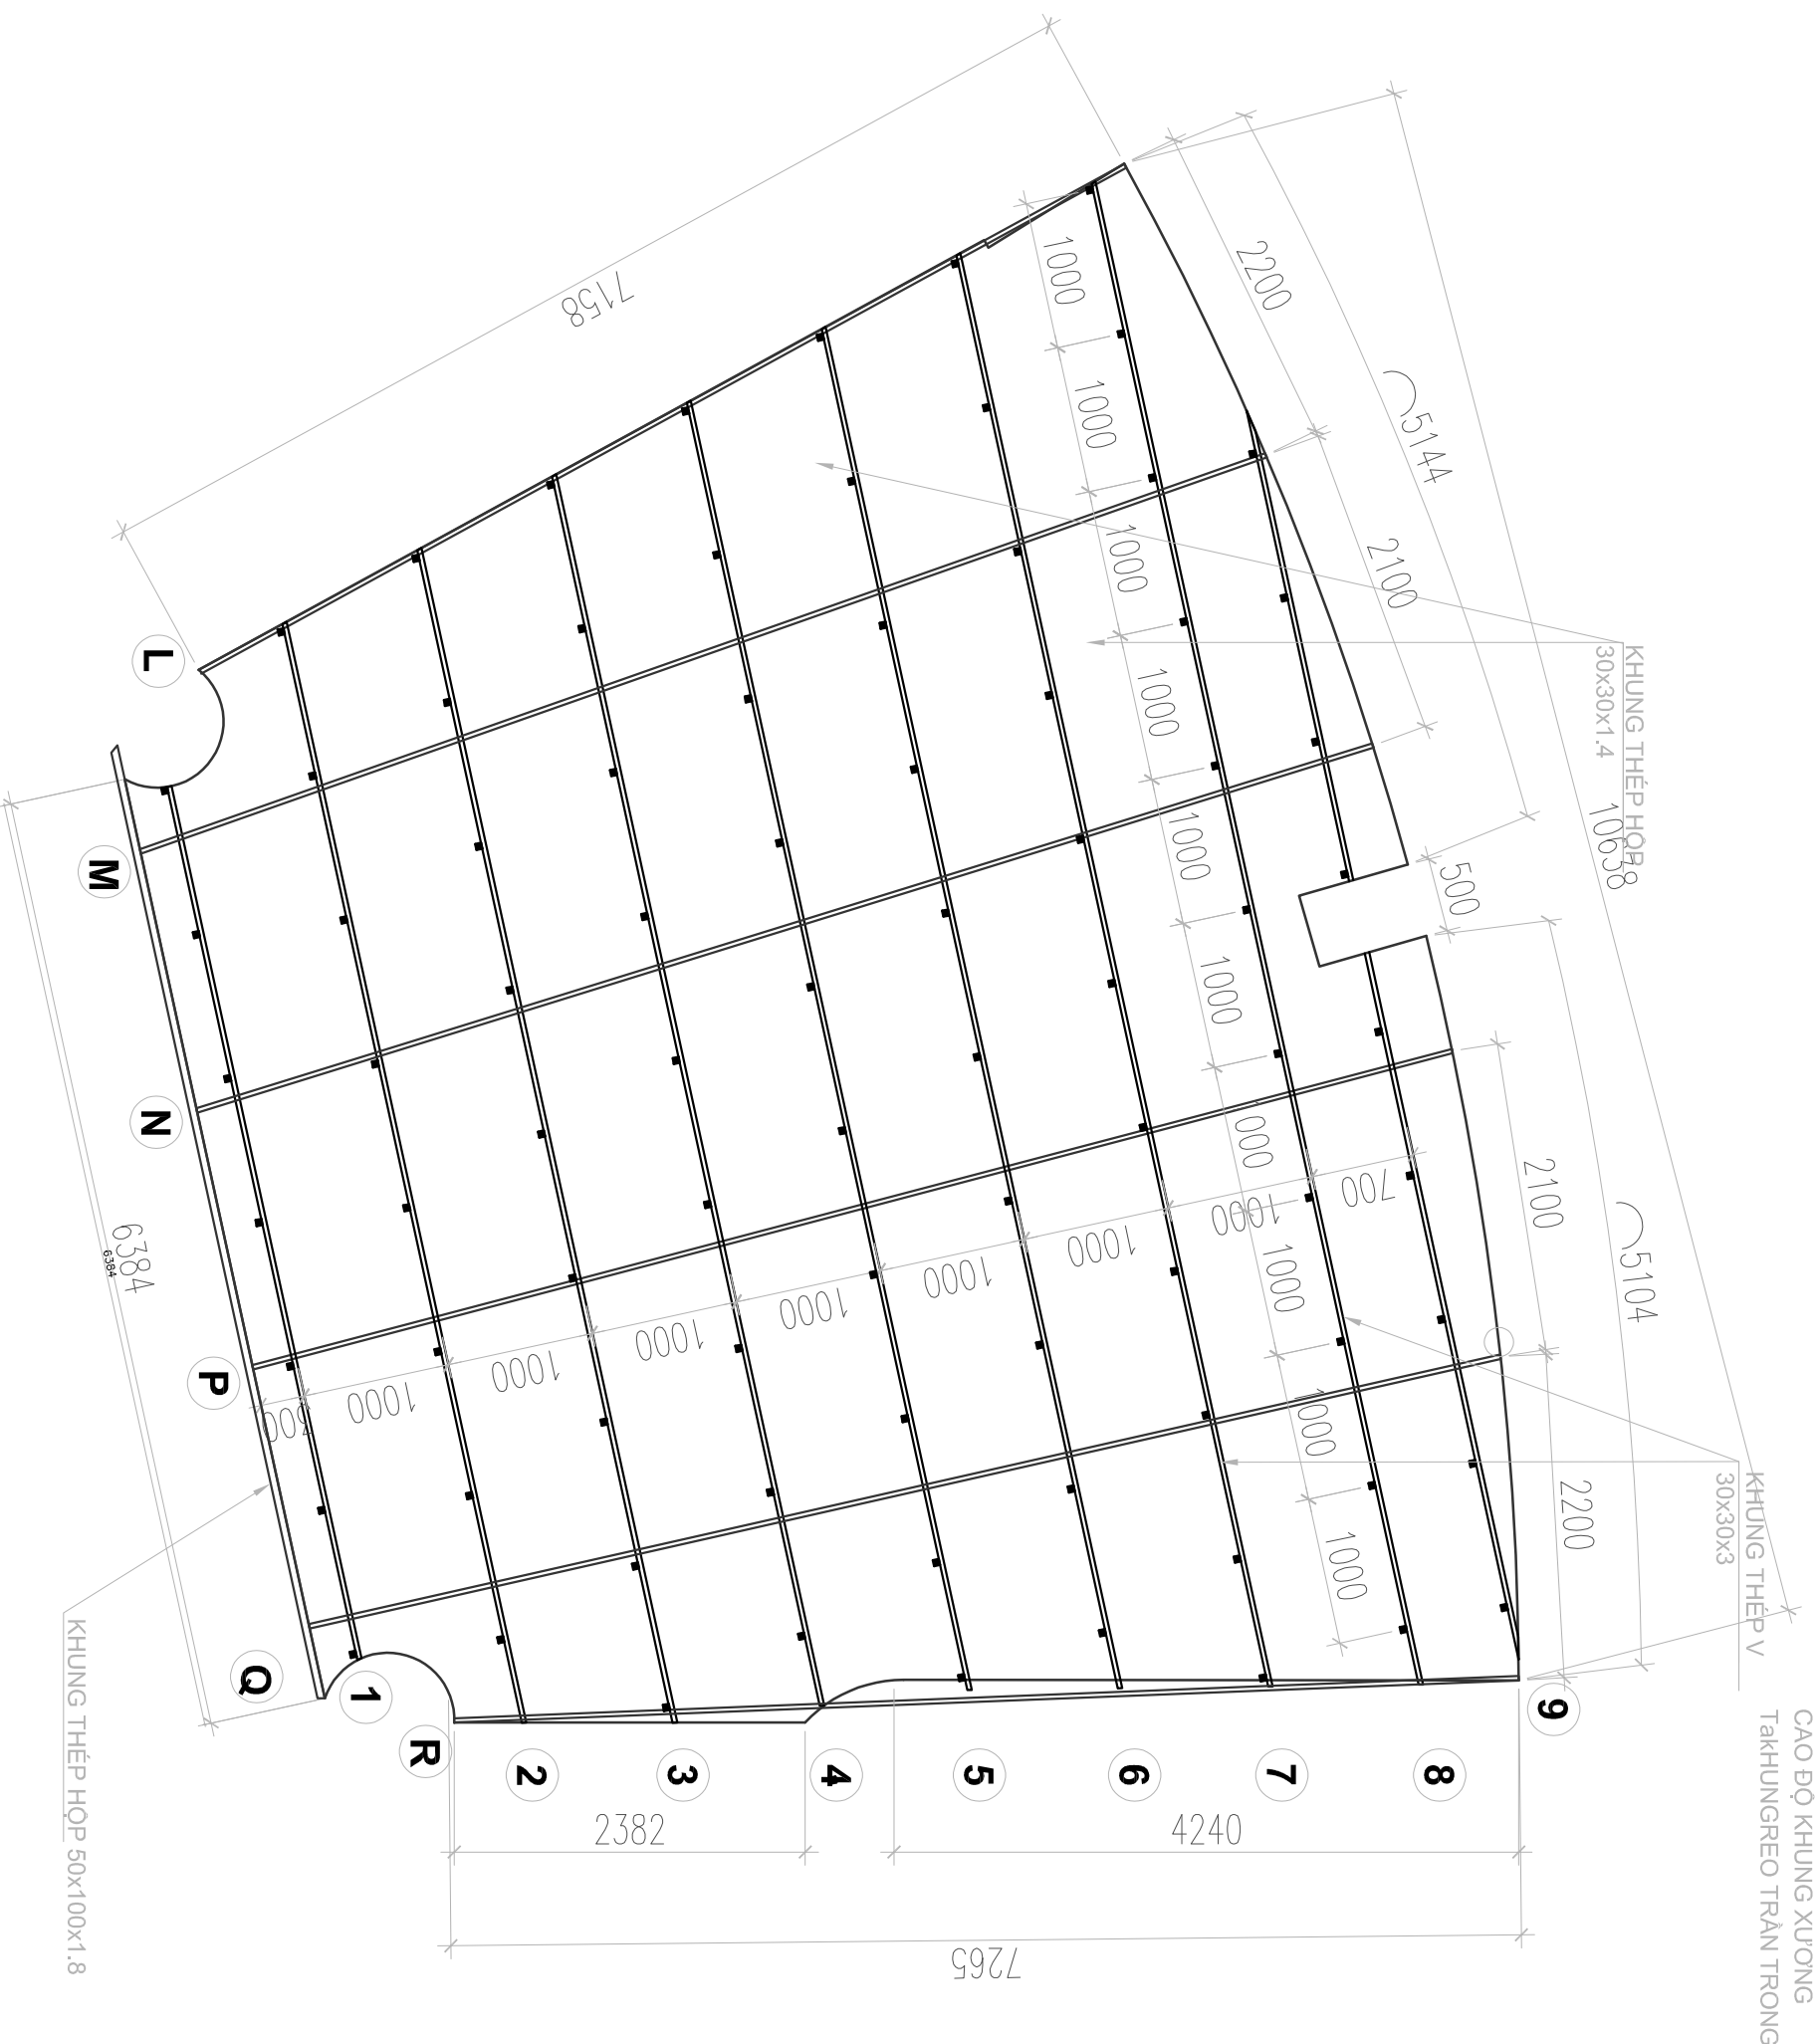

DỰ AN:

TRƯỜNG LIÊN CẤP MARIE CURIE
LONG BIÊN

ĐỊA ĐIỂM:
LÔ ĐẤT TH-06 VÀ M-10, KHU ĐÔ THỊ VIỆT HÙNG
QUẬN LONG BIÊN, HÀ NỘI

CHỦ ĐẦU TƯ:

CÔNG TY CỔ PHẦN ĐẦU TƯ
VINAKIM

LÊ DUY KHOA

ĐƠN VỊ TƯ VẤN GIÁM SÁT:

CÔNG TY CỔ PHẦN TƯ VẤN THIẾT KẾ
KẾT CẤU VIỆT

NGUYỄN QUANG TOÀN

ĐIỀU CHỈNH:

03

02

01

REF:

NGÀY

NHÀ THẦU THI CÔNG:
CÔNG TY CỔ PHẦN VẬT LIỆU XANH

ALI VIỆT NAM

bamboồ ăi

B18-12 VIOLET 2 VINHOMES
GARDENIA HÀM NGHI, CẦU DIEN, NAM
TỪ LIÊM, HÀ NỘI
TEL: (084) 24 39 11 22 88
EMAIL: sale@alivietnam.vn

CHỈ HUY TRƯỞNG:

NGUYỄN VĂN HIỆU

NGƯỜI KIỂM TRA:

TRẦN QUỐC VIỆT

NGƯỜI VẼ:

THẦN MINH TRANG

CƠ THẦU:

CUNG CẤP, LẬP DẤT TRẦN LAM TRE
TRANG TRÍ HỘI TRƯỞNG

HÀNG MỤC: TRẦN LAM TRE

TÊN BẢN VẼ:

TỌA ĐỘ KHUNG XƯƠNG
TREC TRẦN NGOÀI 1


MỨC ĐỘ CHỈ PHỐI HẸM:

BẢN VẼ SUPPLEMENT
 BẢN VẼ BIÊN PHÁP THI CÔNG
 BẢN VẼ HOÀN CÔNG


NGÀY: 22/03/2024

TY LỆ: 1/50


SỐ BẢN VẼ: TB-02

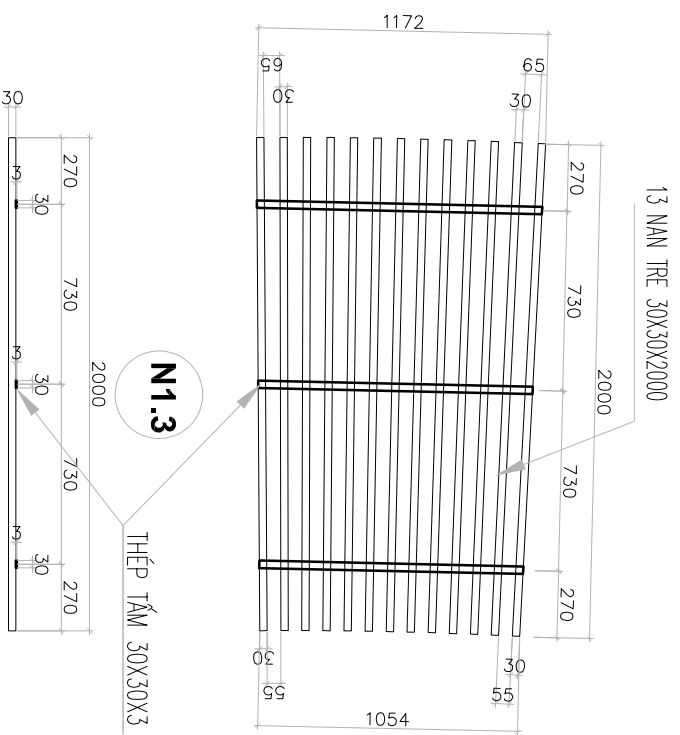


MÀNH TẦM NGOÀI 1 LOẠI 3
S.L: 8 TẦM

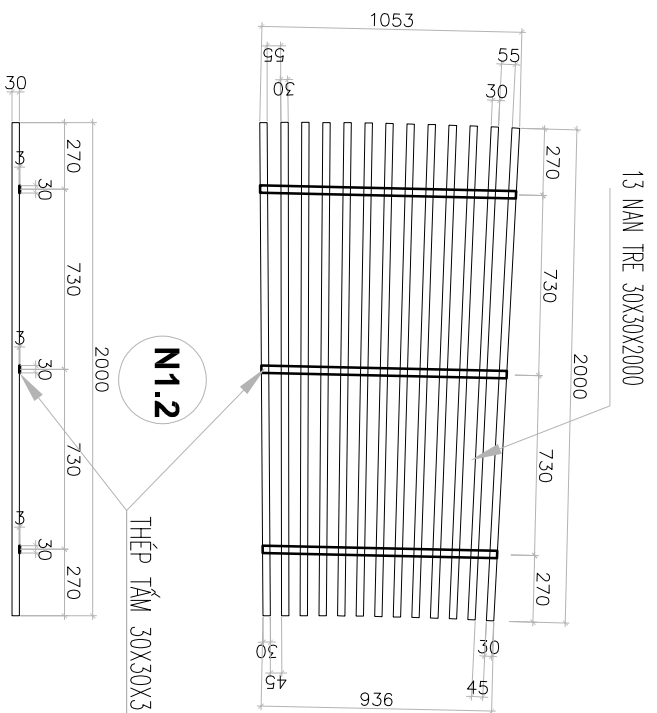


MÀNH TẦM NGOÀI 1 LOẠI 2
S.L: 8 TẦM

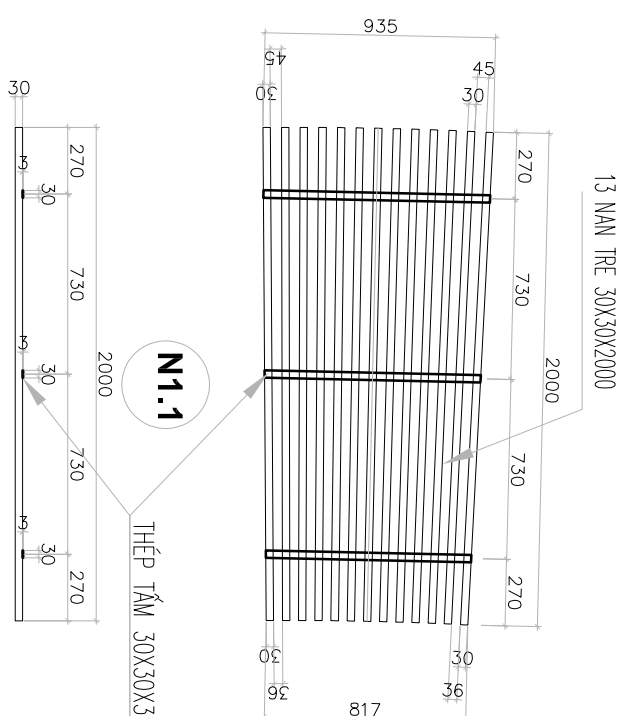

MÀNH TẦM NGOÀI 1 LOẠI 1
S.L: 8 TẦM

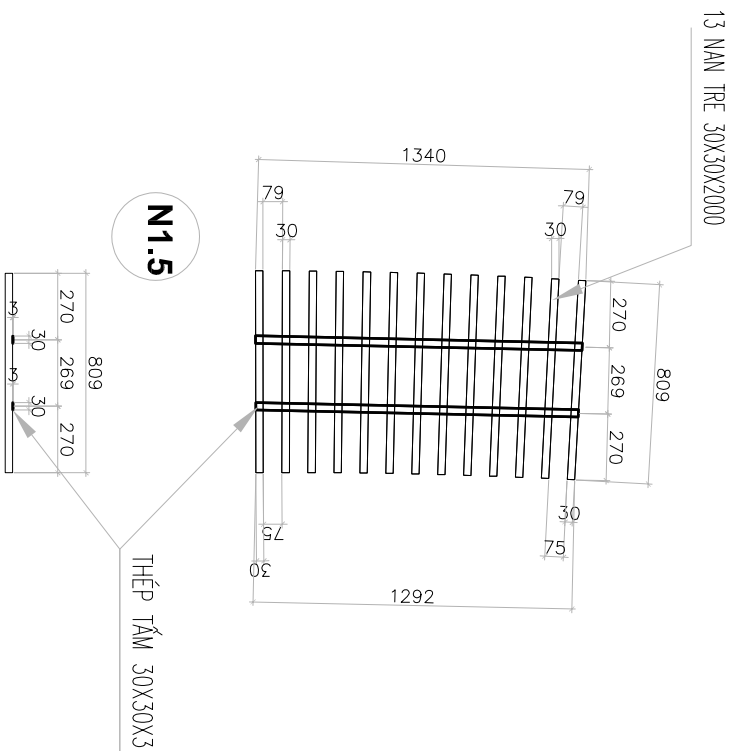

MÀNH TẦM NGOÀI 1 LOẠI 5
S.L: 8 TẦM

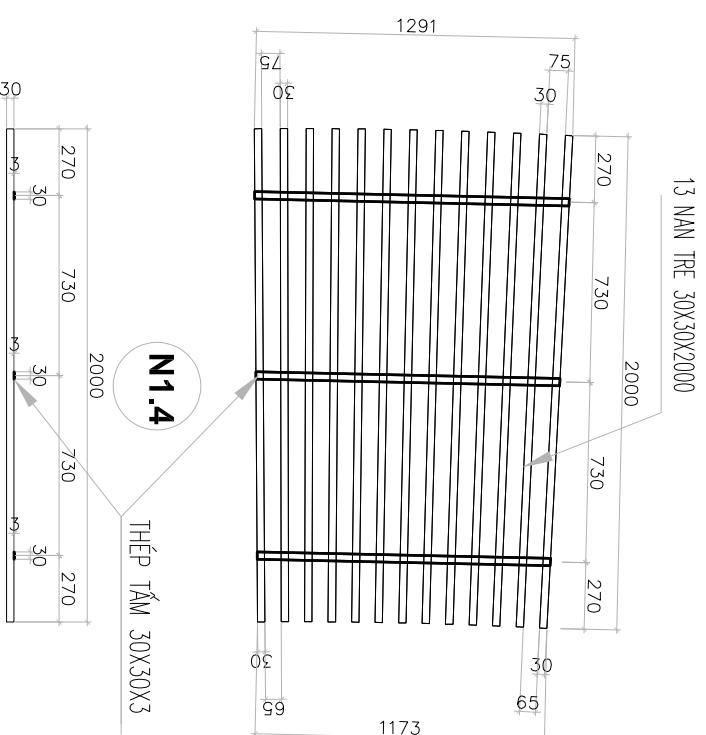

MÀNH TẦM NGOÀI 1 LOẠI 4
S.L: 8 TẦM

DỰ ÁN:

TRƯỜNG LIÊN CẤP MARIE CURIE

LONG BIÊN

ĐỊA ĐIỂM:
LỘ SÁT TH-06 VÀ N-10, KHU ĐÔ THỊ VIỆT HÙNG
QUẬN LONG BIÊN, HÀ NỘI

CHỦ ĐẦU TƯ:

CÔNG TY CỔ PHẦN ĐẦU TƯ
VINAKIM

LÊ DUY KHOA

ĐƠN VỊ TƯ VẤN GIÁM SÁT:

CÔNG TY CỔ PHẦN TƯ VẤN THIẾT KẾ
KẾT CẤU VIỆT

NGUYỄN QUANG TOÀN

ĐIỀU CHỈNH

03

02

01

REF:

NGÀY

NHÀ THẦU THI CÔNG:

CÔNG TY CỔ PHẦN VẬT LIỆU XANH

ALI VIỆT NAM



B18-12 VIOLET 2 VINHOMES

GARDENIA HÀM NGHI, CẦU DIỄN, NAM

TỪ LIÊM, HÀ NỘI

TEL: (084) 24 39 11 22 88

EMAIL: sale@alvietnam.vn

CHỈ HUY TRƯỞNG:

NGUYỄN VĂN HIỆU

NGƯỜI KIỂM TRA:

TRẦN QUỐC VIỆT

NGƯỜI VẼ:

THẦN MINH TRANG

CƠ THẦU:

CUNG CẤP, LẬP ĐẤT TRẦN LAM TRE
TRANG TRÍ HỘI TRƯỜNG

HÀNG MỤC: TRẦN LAM TRE
TÊN BAN VẼ:
CHỈ THIẾT MÀNH TẦM TRẦN
NAN TRE BÊN NGOÀI

MỨC ĐƯỢC PHÁT HÀNH:


BẢN VẼ SUPPLEMENT
 BẢN VẼ BIÊN PHÁP THI CÔNG
 BẢN VẼ HOÀN CÔNG

NGÀY: 22/03/2024

TY LỆ: 1/30

SỐ BẢN VẼ: CT-02

11405

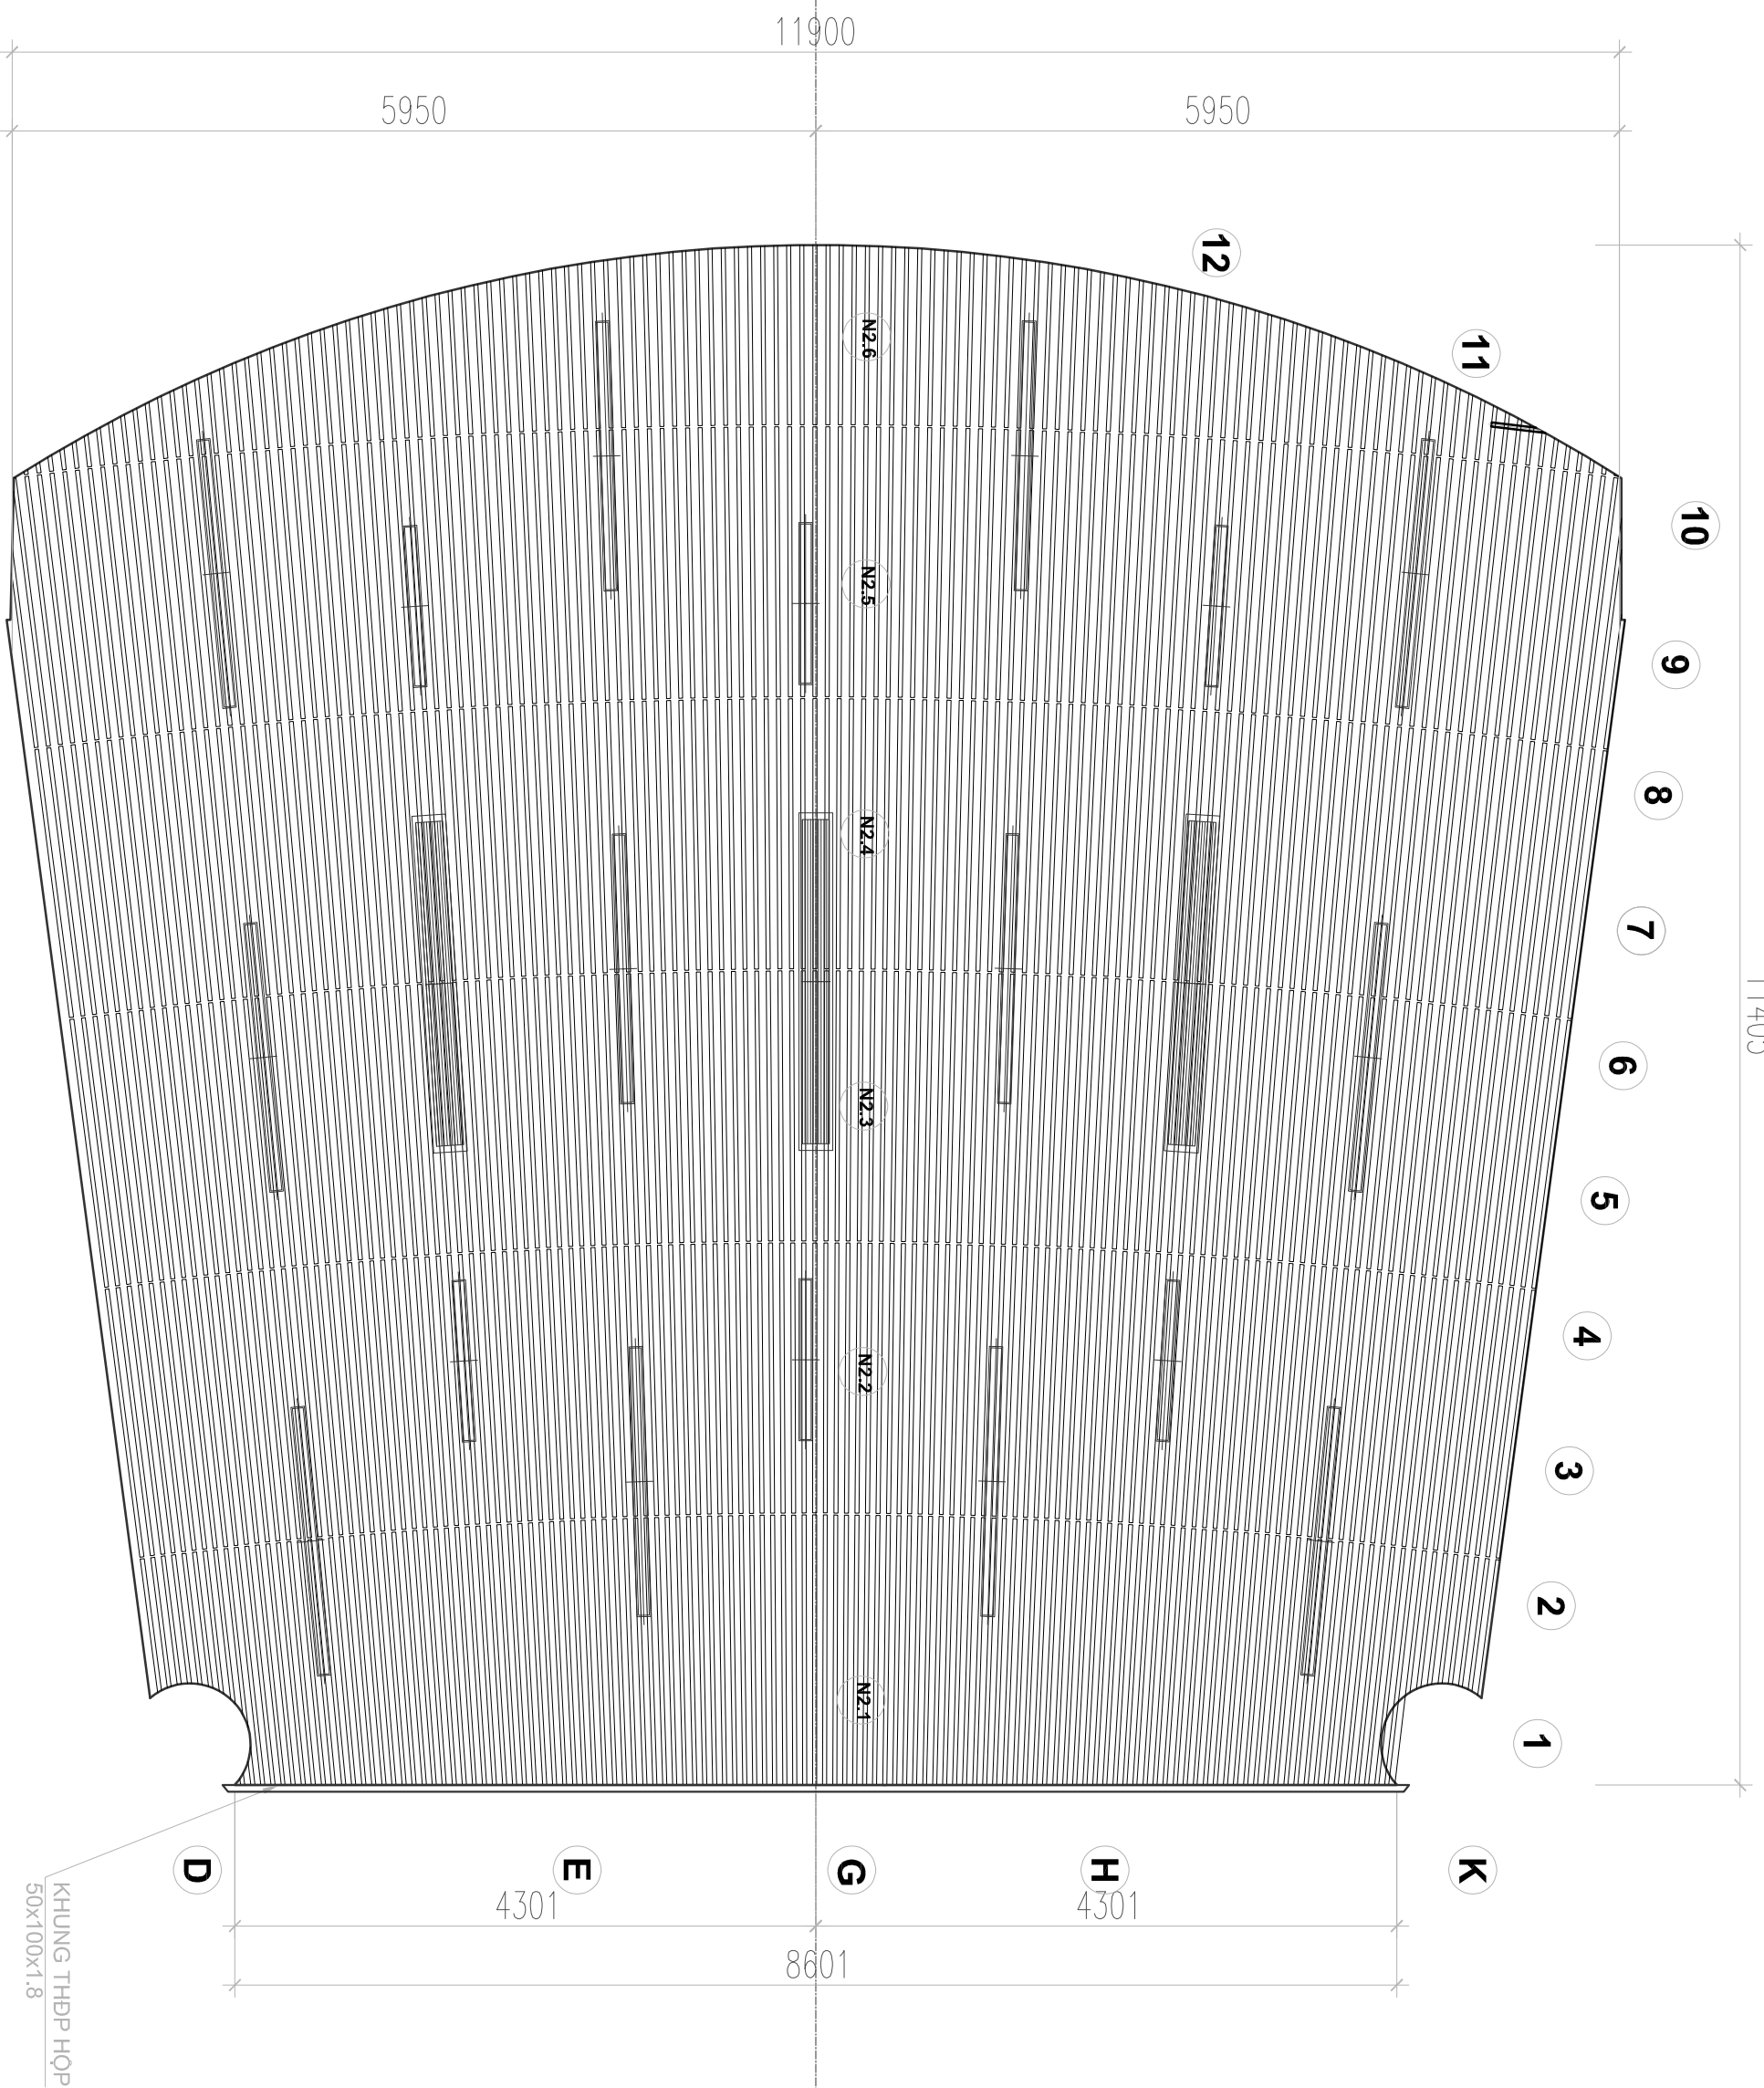

DỰ ANH

TRƯỜNG LIÊN CẤP MARE CURIE

LONG BIÊN

ĐỊA ĐIỂM:
LỘ SÁT TH-06 VÀ N1-10, KHU ĐÔ THỊ VIỆT HÙNG
QUẬN LONG BIÊN, HÀ NỘI

CHỦ ĐẦU TƯ :

CÔNG TY CỔ PHẦN ĐẦU TƯ
VINAKIM

LÊ DUY KHOA

ĐƠN VỊ TƯ VẤN GIÁM SÁT:

CÔNG TY CỔ PHẦN TƯ VẤN THIẾT KẾ
KẾT CẤU VIỆT

NGUYỄN QUANG TOÀN

ĐIỀU CHỈNH

03	
02	
01	
REF.	NGÀY

NHÀ THẦU THI CÔNG:
CÔNG TY CỔ PHẦN VẬT LIỆU XANH

ALL VIỆT NAM



B18-12 VIOLET 2 VINHOMES
GARDENIA HÀM NGHI, CẦU DIỄN, NAM
TỪ LIÊM, HÀ NỘI
TEL: (084) 24 39 11 22 88
EMAIL: sale@allvietnam.vn

CHỈ HUY TRƯỞNG:

NGUYỄN VĂN HIỆU

NGƯỜI KIỂM TRA:

TRẦN QUỐC VIỆT

NGƯỜI VẼ:

THẦN MINH TRANG

CƠ THẦU:

CUNG CẤP, LẬP DẤT TRẦN LAM TRE
TRANG TRÍ HỘI TRƯỜNG

HÀNG MỤC: TRẦN LAM TRE

TÊN BẢN VẼ:

MẶT BẰNG TRẦN NAM TRE
BÊN NGOÀI 2


MỨC ĐỘ PHẢI HẸM:

BẢN VẼ SHOPPING
 BẢN VẼ BIÊN PHÁP THI CÔNG
 BẢN VẼ HOÀN CÔNG

NGÀY: 22/03/2024

TY LỆ: 1/50

SỐ BẢN VẼ: MB-03

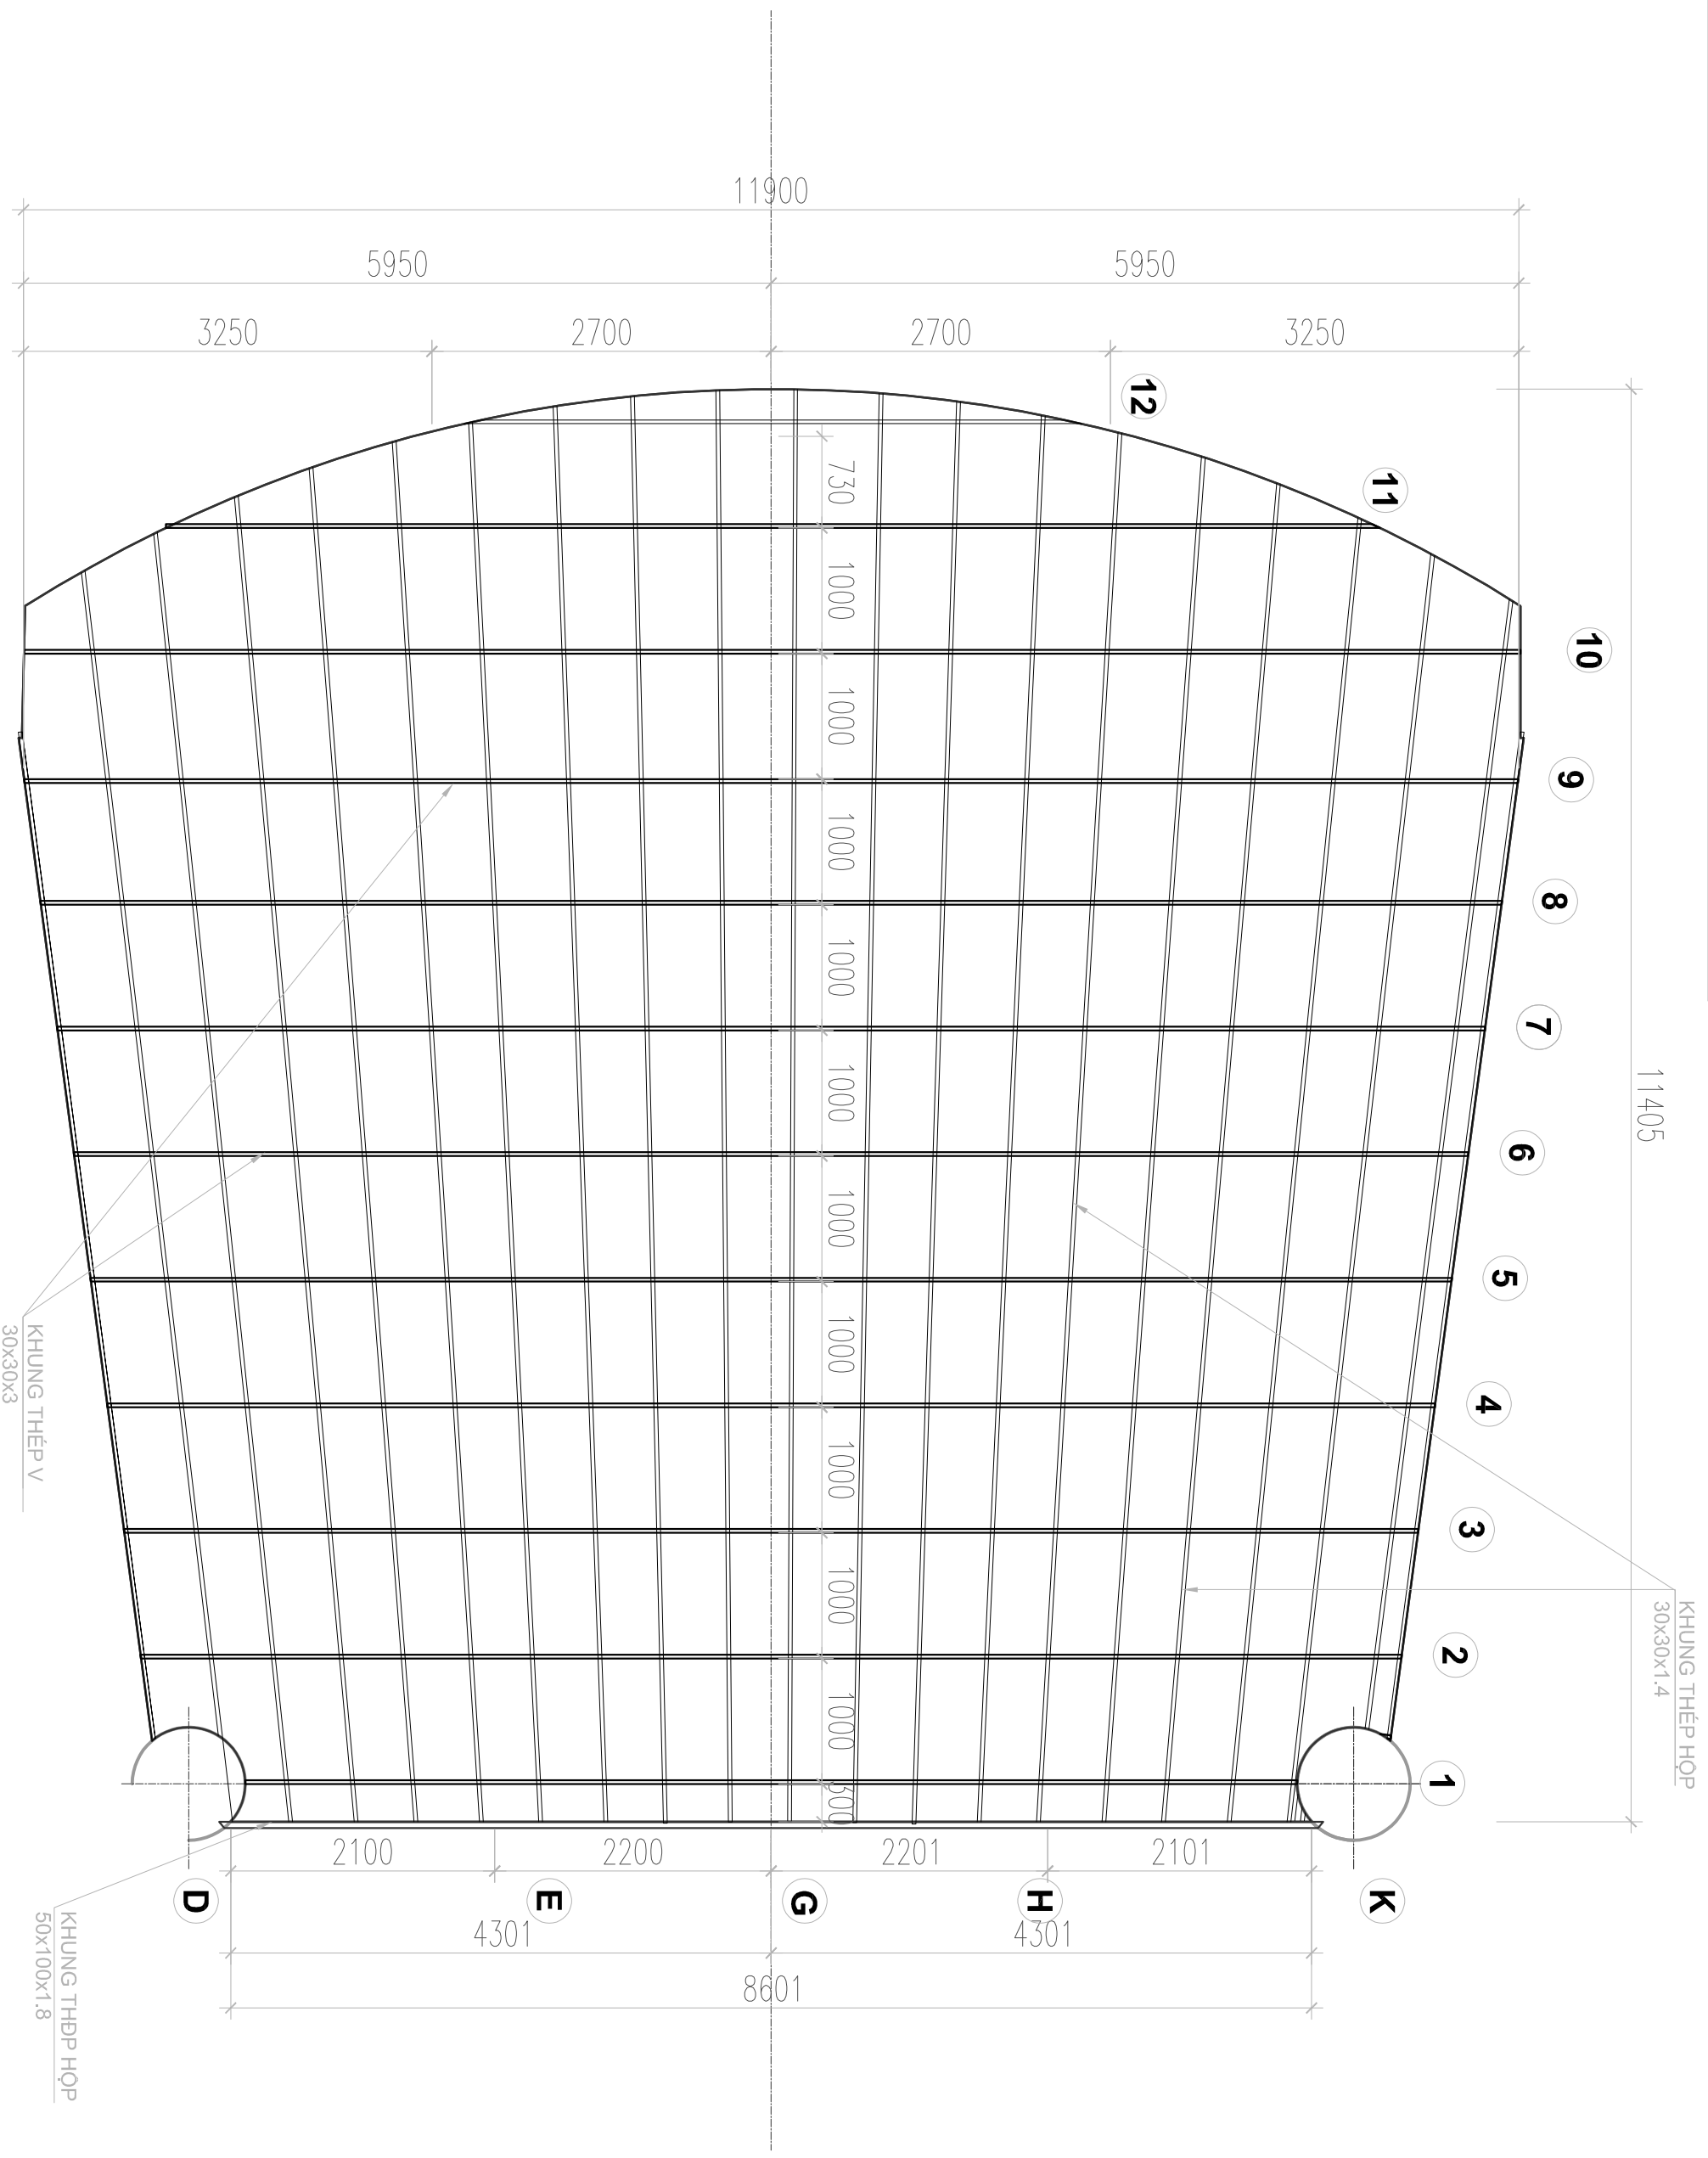

DỰ ÁN: TRƯỜNG LIÊN CẤP MARE CURIE

ĐỊA ĐIỂM: LONG BIÊN

LÔ ĐẤT TH-06 VÀ N-10, KHU ĐÔ THỊ VIỆT HÙNG
QUẬN LONG BIÊN, HÀ NỘI

CHỦ ĐẦU TƯ: CÔNG TY CỔ PHẦN ĐẦU TƯ VINAKIM

LÊ DUY KHOA

ĐƠN VỊ TƯ VẤN GIÁM SÁT: CÔNG TY CỔ PHẦN TƯ VẤN THIẾT KẾ KẾT CẤU VIỆT

NGUYỄN QUANG TOÀN

DIỀU CHỈNH	NGÀY
03	
02	
01	

NHÀ THẦU THI CÔNG: CÔNG TY CỔ PHẦN VẬT LIỆU XANH

ALL VIỆT NAM


B18-12 VIOLET 2 VINHOMES
GARDENIA HÀM NGHI, CẦU DIỄN, NAM TỪ LIÊM, HÀ NỘI
TEL: (084) 24 39 11 22 88
EMAIL: sale@allvietnam.vn

CHỈ HUY TRƯỞNG: NGUYỄN VĂN HIỆU
NGƯỜI KIỂM TRA: TRAN QUỐC VIỆT
NGƯỜI VẼ: THẦN MINH TRANG

CƠ THẦU: CÔNG CẤP, LẬP DẤT TRAN LAM TRE TRANG TRÍ HỘI TRƯỜNG

HÀNG MỤC: TRAN LAM TRE
TÊN BẢN VẼ: MẶT BẰNG KHUNG XƯƠNG TREO TRAN NGOÀI 2

MỨC ĐƯỢC PHÁT HÀNH: BẢN VẼ SUPPLEMENT BẢN VẼ BIÊN PHÁP THI CÔNG BẢN VẼ HOÀN CÔNG
NGÀY: 22/03/2024
TY LỆ: 1/50
SỐ BẢN VẼ: KT-03

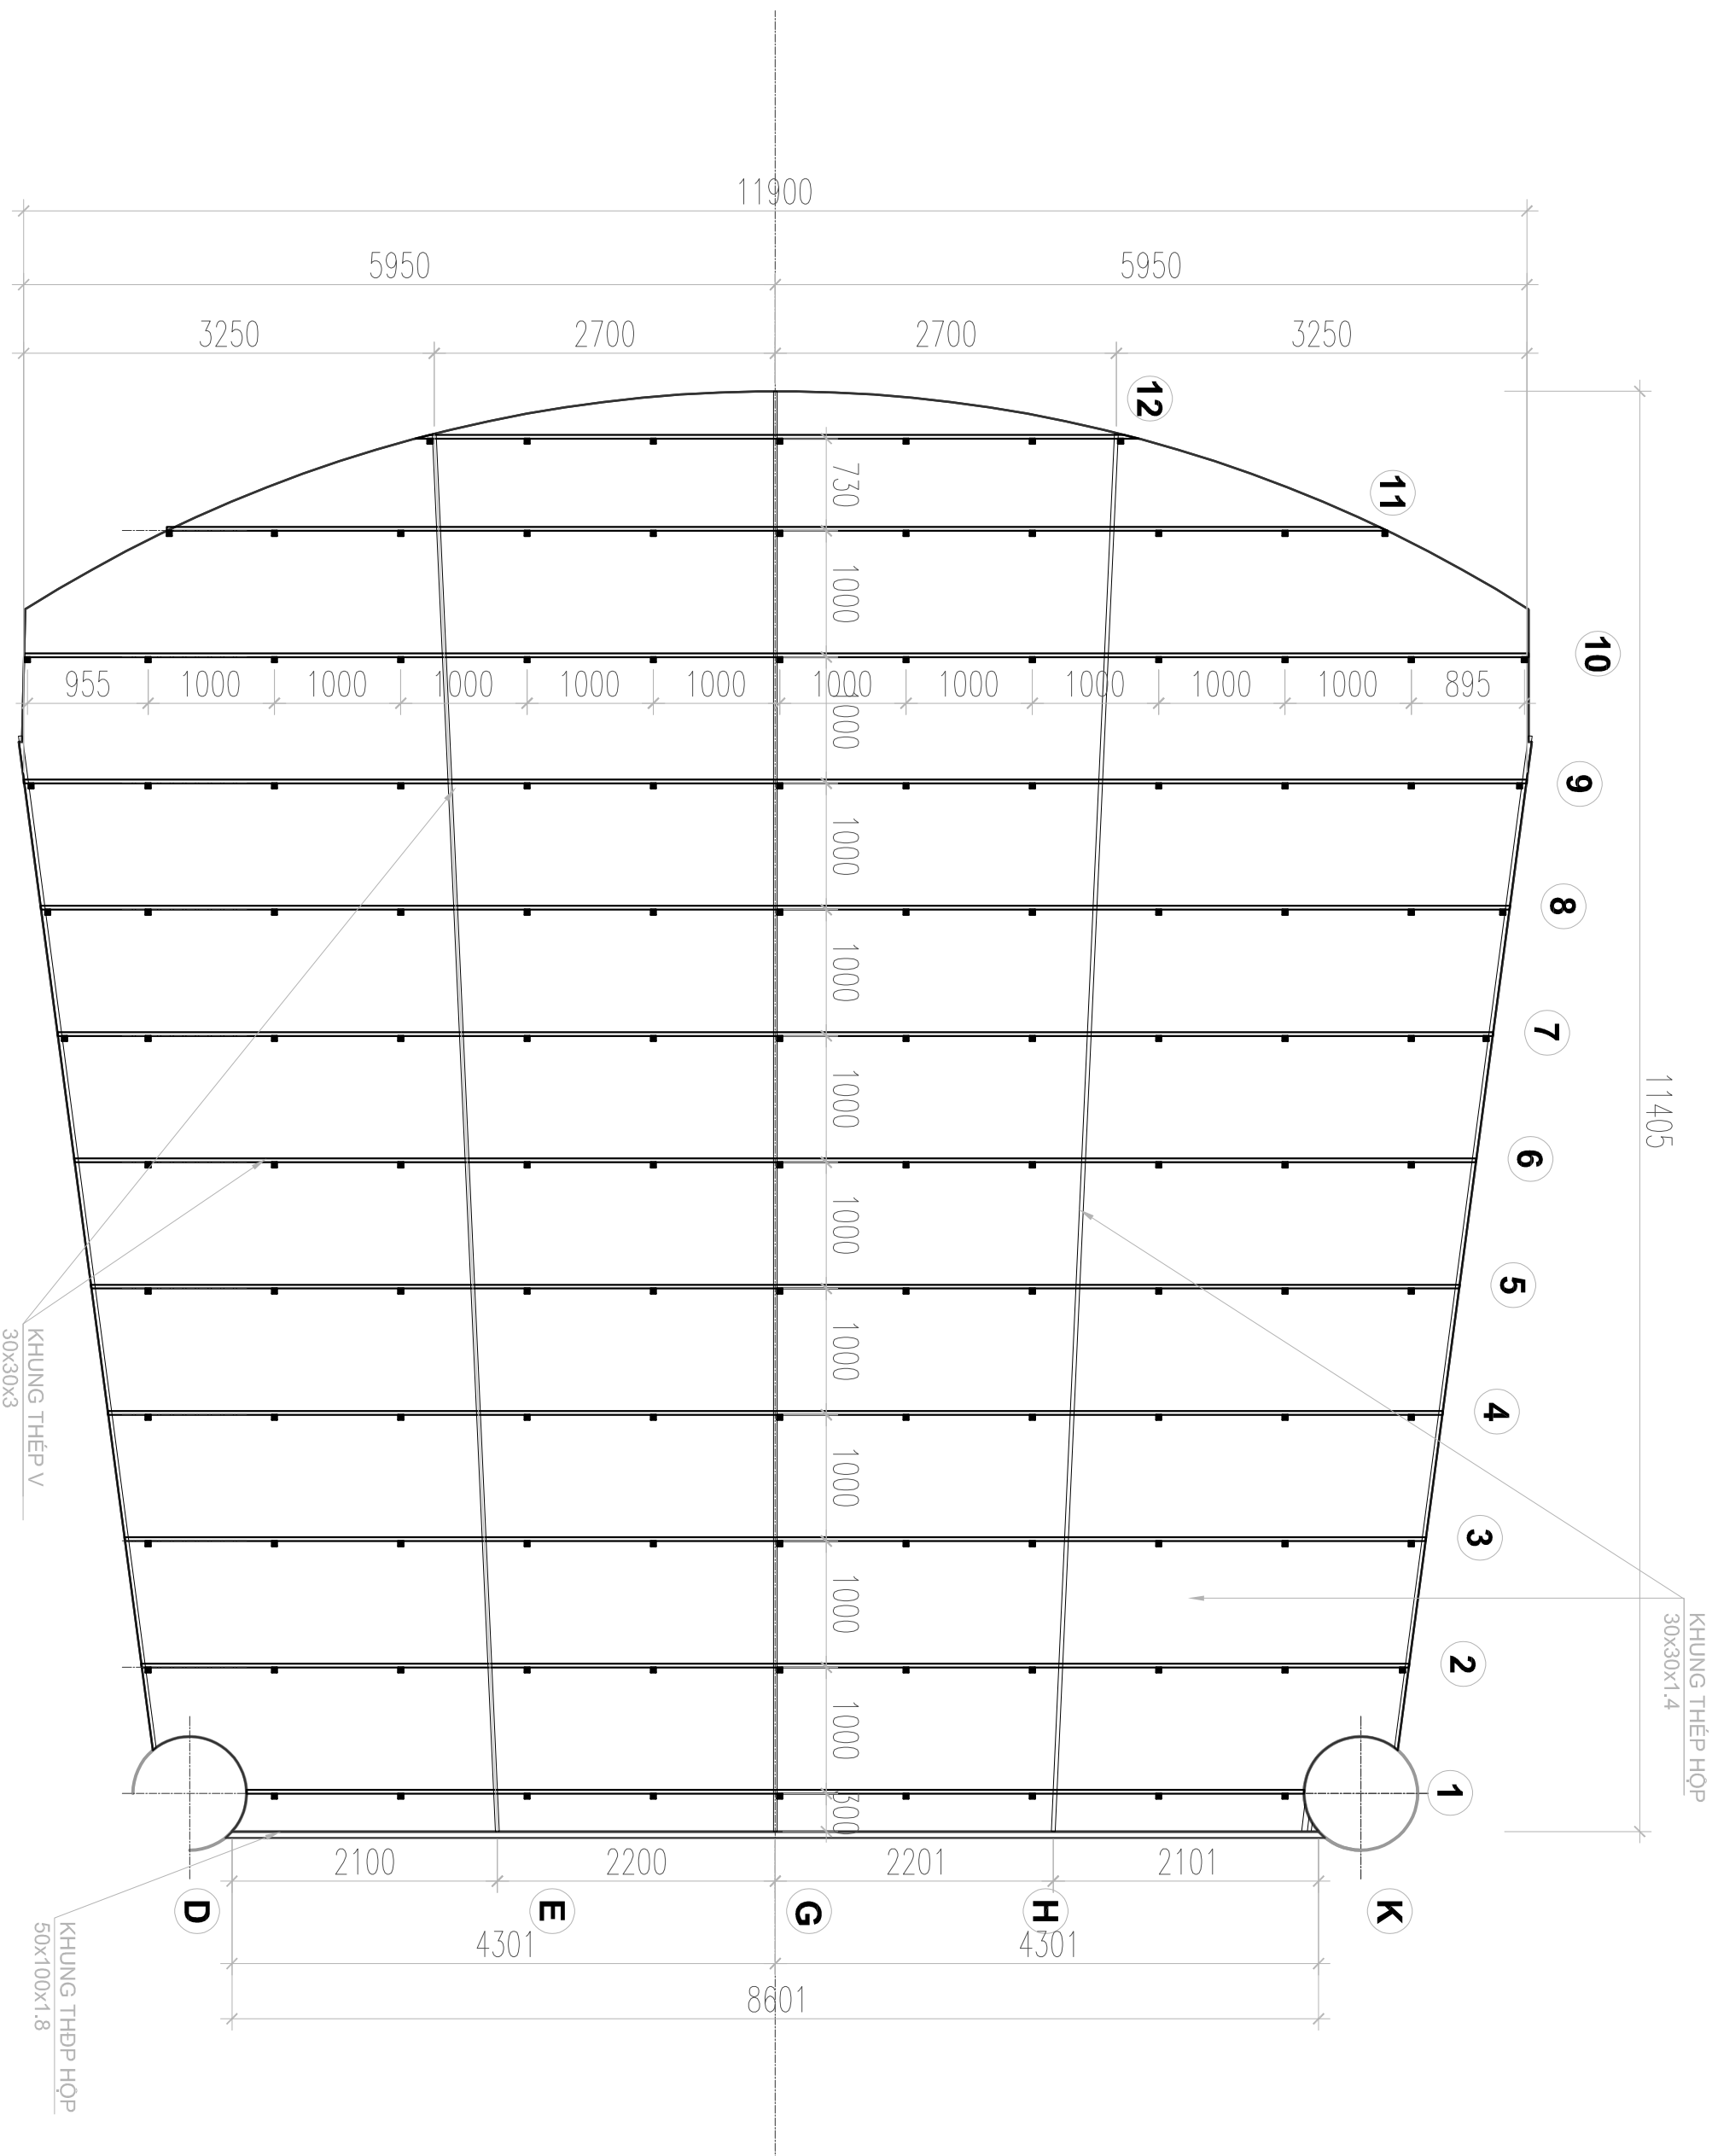

DỰ AN:

TRƯỜNG LIÊN CẤP MARE CURIE
LONG BIÊN

ĐỊA ĐIỂM:
LỘ SÁT TH-06 VÀ N-10, KHU ĐÔ THỊ VIỆT HÙNG
QUẬN LONG BIÊN, HÀ NỘI

CHỦ ĐẦU TƯ:

CÔNG TY CỔ PHẦN ĐẦU TƯ
VINAKIM

LÊ DUY KHOA

ĐƠN VỊ TƯ VẤN GIÁM SÁT:

CÔNG TY CỔ PHẦN TƯ VẤN THIẾT KẾ
KẾT CẤU VIỆT

NGUYỄN QUANG TOÀN

ĐIỀU CHỈNH

03

02

01

REF. NGÀY

NHÀ THẦU THI CÔNG:

CÔNG TY CỔ PHẦN VẬT LIỆU XANH

ALL VIỆT NAM

bambooji

B18-12 VIOLET 2 VINHOMES

GARDENIA HÀM NGHI, CẦU DIỄN, NAM

TỪ LIÊM, HÀ NỘI

TEL: (084) 24 39 11 22 88

EMAIL: sale@allvietnam.vn

CHỈ HUY TRƯỞNG:

NGUYỄN VĂN HIỆU

NGƯỜI KIỂM TRA:

TRẦN QUỐC VIỆT

NGƯỜI VẼ:

THẦN MINH TRANG

CƠ THẦU:

CUNG CẤP, LẬP DẤT TRẦN LAM TRE

TRANG TRÍ HỘI TRƯỜNG

HÀNG MỤC: TRẦN LAM TRE

TÊN BẢN VẼ:

TỌA ĐỘ KHUNG XƯƠNG TREO

TRẦN NGOÀI 2

MỨC ĐỘ PHÁT HÀNH:

BẢN VẼ SỬ DỤNG
 BẢN VẼ BIÊN PHÁP THI CÔNG
 BẢN VẼ HOÀN CÔNG

NGÀY: 22/03/2024

TY LỆ: 1/50

SỐ BẢN VẼ: TB-03

DỰ ANH

TRƯỜNG LIÊN CẤP MARE CURIE
LONG BIÊN

ĐỊA ĐIỂM:
LỘ ĐẤT TH-06 VÀ N1-10, KHU ĐÔ THỊ VIỆT HÙNG
QUẬN LONG BIÊN, HÀ NỘI

CHỦ ĐẦU TƯ:
CÔNG TY CỔ PHẦN TƯ VẤN THIẾT KẾ
KẾT CẤU VIỆT

LÊ DUY KHỎA

ĐƠN VỊ TƯ VẤN GIÁM SÁT:

CÔNG TY CỔ PHẦN TƯ VẤN THIẾT KẾ
KẾT CẤU VIỆT

NGUYỄN QUANG TOÀN

DIỀU CHỈNH		
03		
02		
01		
REF.		NGÀY

NHÀ THẦU THI CÔNG:
CÔNG TY CỔ PHẦN VẬT LIỆU XANH

ALI VIỆT NAM



B18-12 VIOLET 2 VINHOMES
GARDENIA HÀM NGHI, CẦU DIEN, NAM
TỪ LIÊM, HÀ NỘI
TEL.: (084) 24 39 11 22 88
EMAIL:sale@alivietnam.vn

CHỈ HUY TRƯỞNG:

NGUYỄN VĂN HIỆU

NGƯỜI KIỂM TRA:

TRẦN QUỐC VIỆT

NGƯỜI VẪ:

THẦN MINH TRANG

CƠ TIÊU:

CUNG CẤP, LẬP DẤT TRẦN LAM TRE
TRANG TRÍ HỘI TRƯỜNG

HÀNG MỤC: TRẦN LAM TRE

TÊN BẢN VẼ:

MẶT BẰNG MẠNH TẤM TRẦN
NAN TRE BÊN NGOÀI 2


MỨC ĐỘ CHỈ PHÁT HÀNH:

BẢN VẼ SUPPORTING
 BẢN VẼ BIÊN PHÁP THI CÔNG
 BẢN VẼ HOÀN CÔNG

NGÀY: 22/03/2024

TY LỆ: 1/30


SỐ BẢN VẼ: CT-03

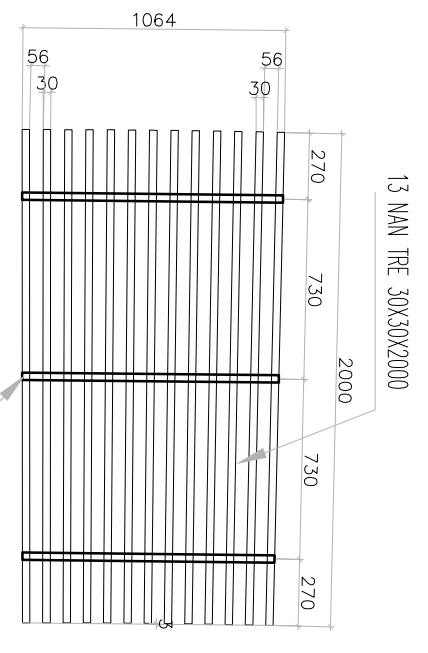

N2.3

THÉP TẤM 30X30X3


MẠNH TẤM NGOÀI 2 LOẠI 3
SL. 10 TẤM

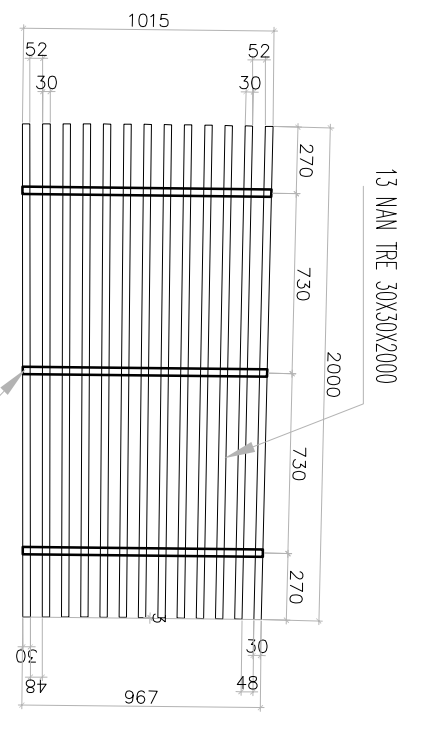

N2.2

THÉP TẤM 30X30X3


MẠNH TẤM NGOÀI 2 LOẠI 1
SL. 10 TẤM

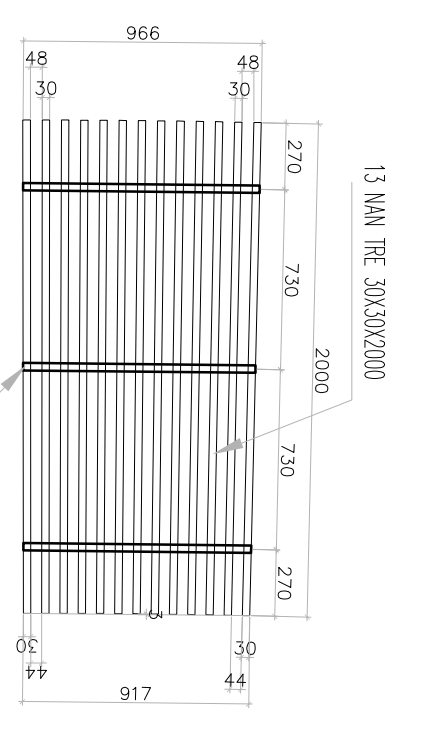

N2.1

THÉP TẤM 30X30X3


MẠNH TẤM NGOÀI 2 LOẠI 2
SL. 10 TẤM

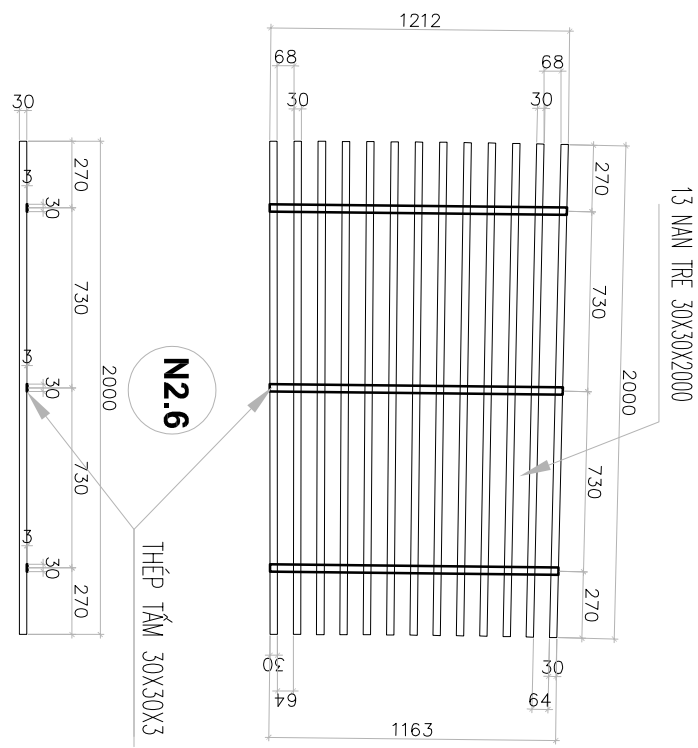

N2.6

THÉP TẤM 30X30X3


MẠNH TẤM NGOÀI 2 LOẠI 6
SL. 10 TẤM

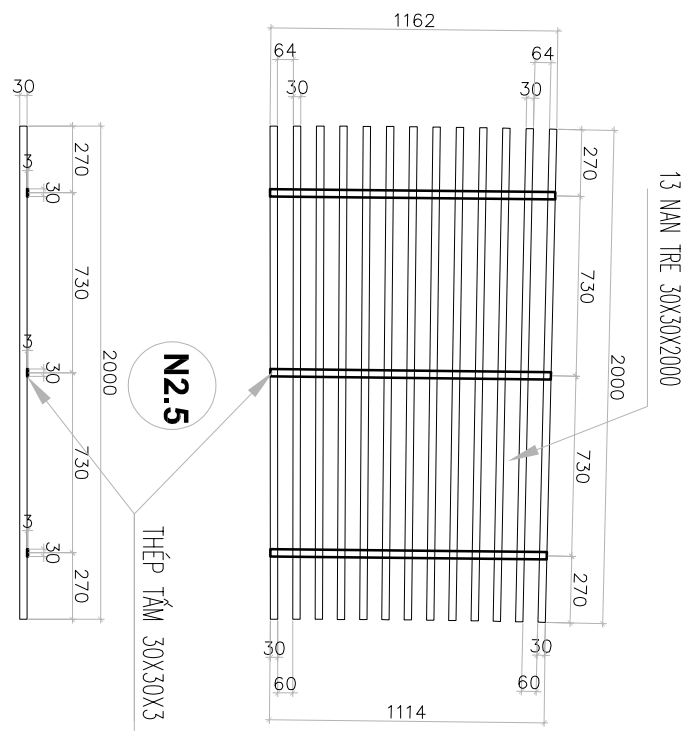

N2.5

THÉP TẤM 30X30X3


MẠNH TẤM NGOÀI 2 LOẠI 5
SL. 10 TẤM

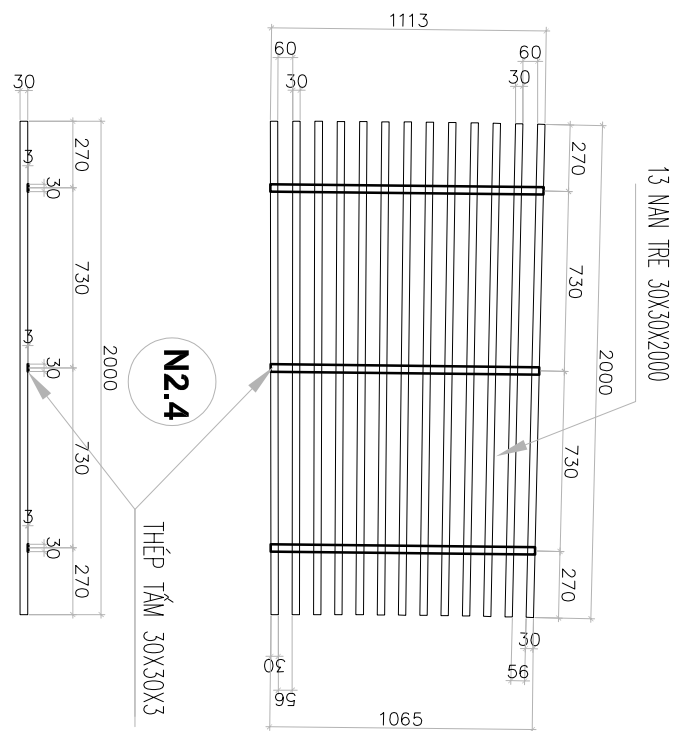

N2.4

THÉP TẤM 30X30X3

MẠNH TẤM NGOÀI 2 LOẠI 4
SL. 10 TẤM

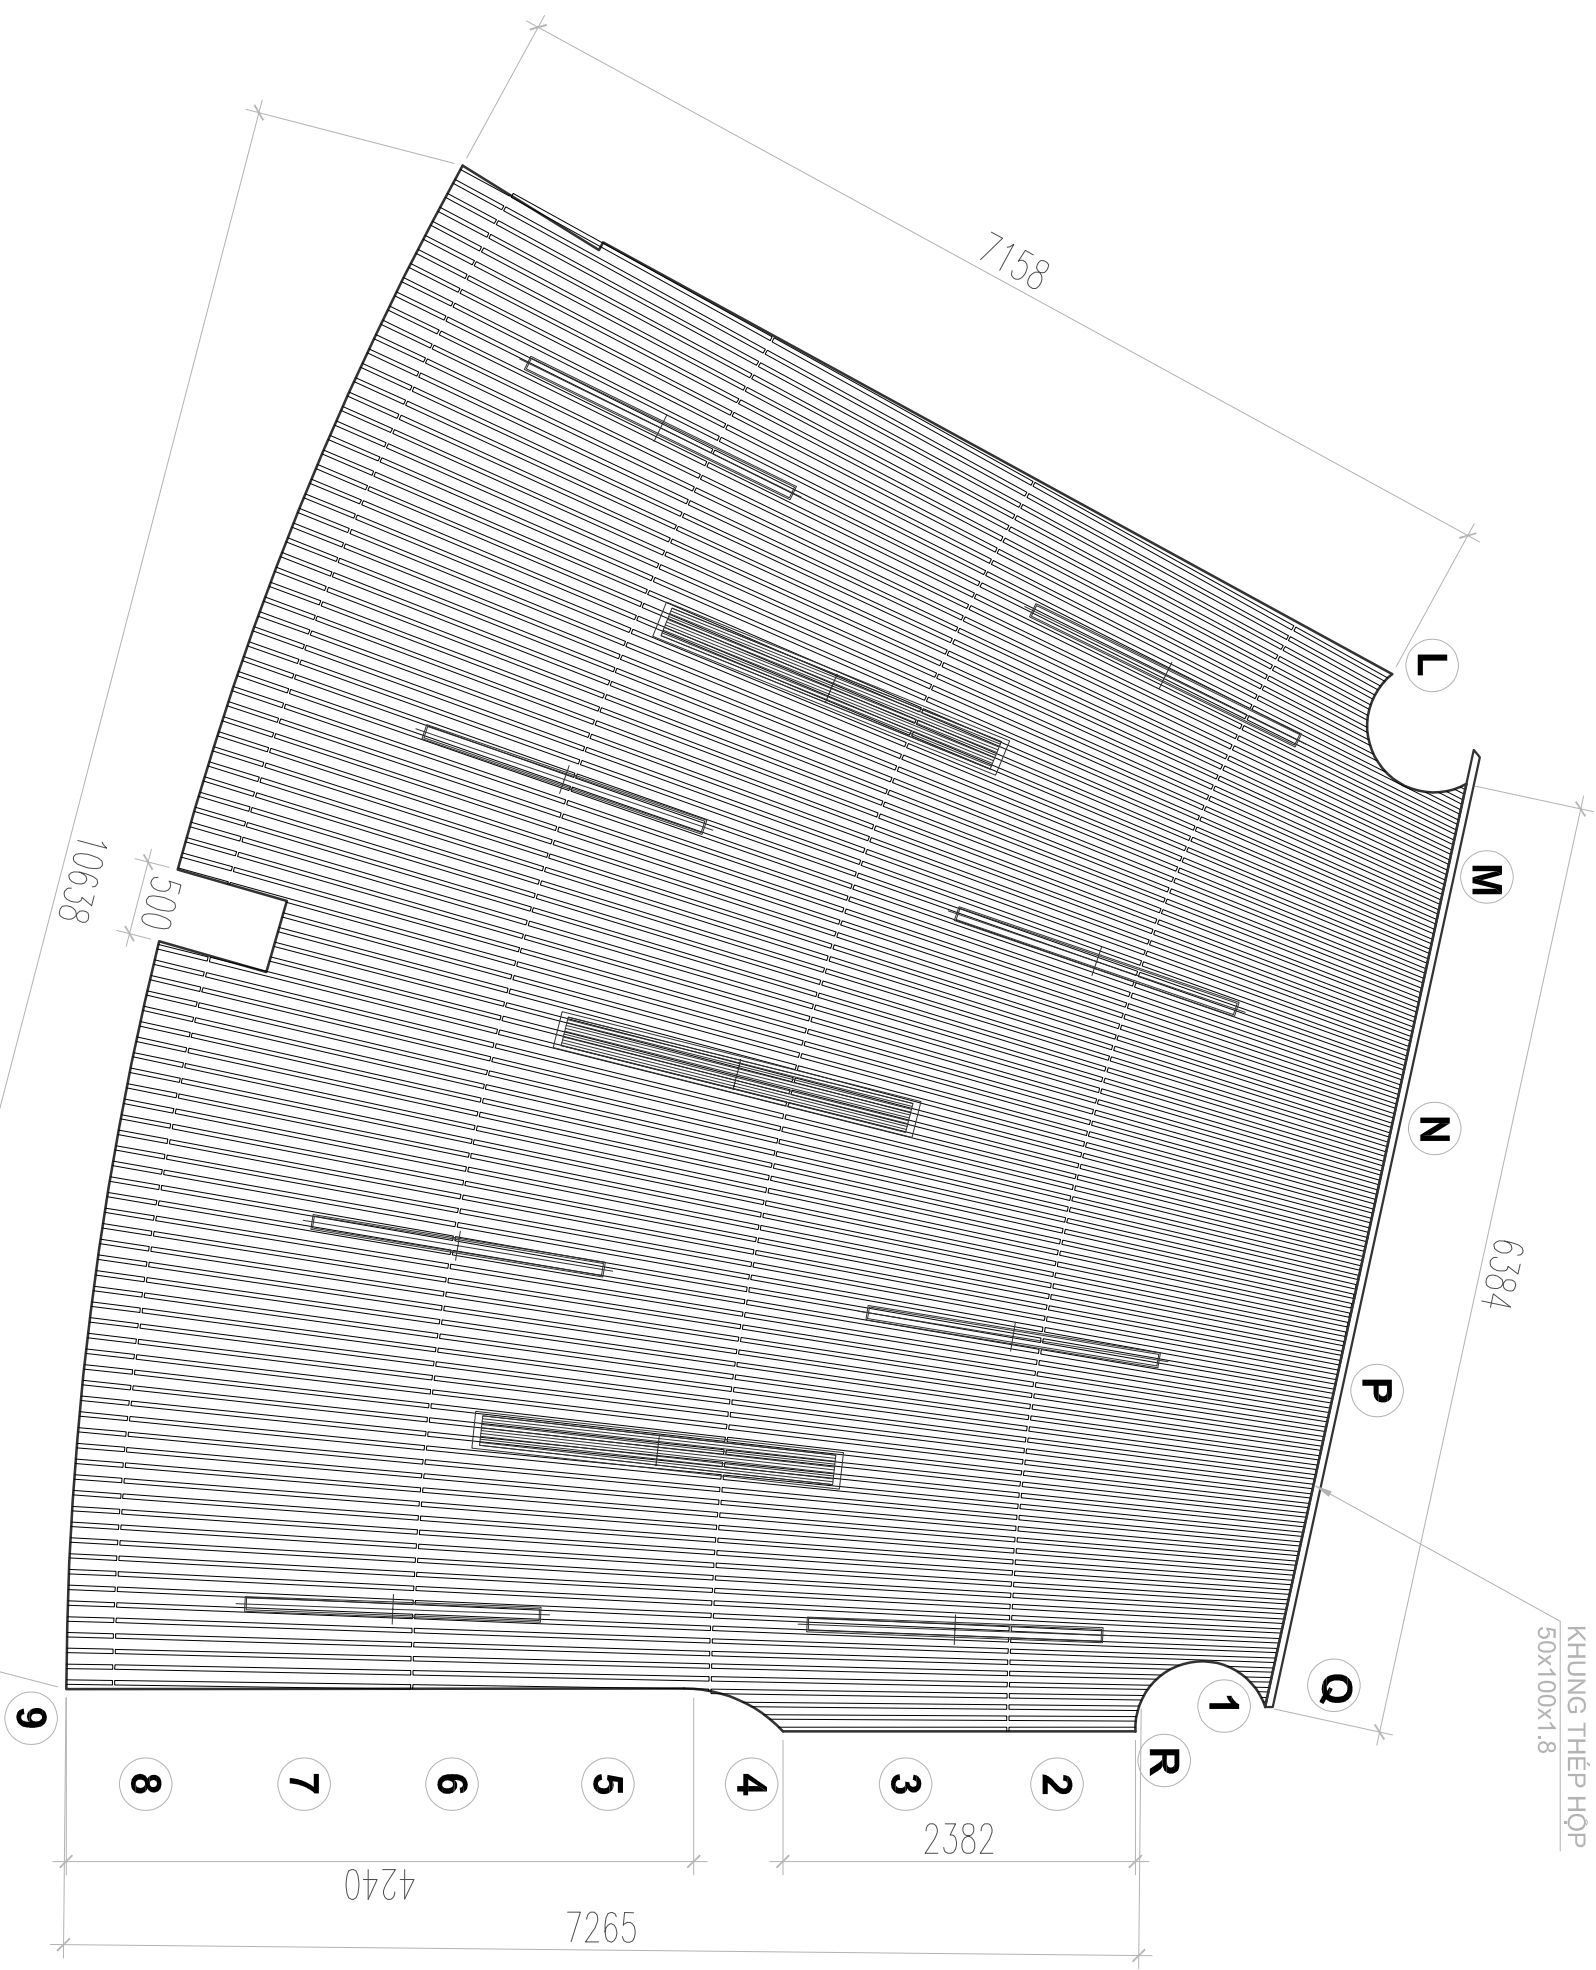

DỰ ÁN:

TRƯỜNG LIÊN CẤP MARIE CURIE
LONG BIÊN

ĐỊA ĐIỂM:
LÔ ĐẤT TH-06 VÀ N1-10, KHU ĐÔ THỊ VIỆT HÙNG
QUẬN LONG BIÊN, HÀ NỘI

CHỈ ĐẠO TỰ:
CÔNG TY CỔ PHẦN ĐẦU TƯ
VINAKIM

LÊ DUY KHOA

ĐƠN VỊ TƯ VẤN GIÁM SÁT:
CÔNG TY CỔ PHẦN TƯ VẤN THIẾT KẾ
KẾT CẤU VIỆT

NGUYỄN QUANG TOÀN

ĐIỀU CHỈNH	NGÀY
03	
02	
01	
REF.	

NHÀ THẦU THỊ CÔNG:
CÔNG TY CỔ PHẦN VẬT LIỆU XANH
ALI VIỆT NAM



B18-12 VIOLET 2 VINHOMES
GARDENIA HÀM NGHI, CẦU DIEN, NAM
TƯ' LIÊM, HÀ NỘI
TEL: (084) 24 39 11 22 88
EMAIL: sale@alivietnam.vn


CHỈ HUY TRƯỞNG:
NGUYỄN VĂN HIỆU
NGƯỜI KIỂM TRA:
TRẦN QUỐC VIỆT
NGƯỜI VẼ:
THẦN MINH TRANG

CÓI THẦU:
CUNG CẤP, LẬP DẤT TRẦN LAM TRE
TRANG TRÍ HỘI TRƯỜNG

HÀNG MỤC: TRẦN LAM TRE
TÊN BẢN VẼ: MẶT BẰNG TRẦN NAM TRE
BÊN NGOÀI 3

MỨC ĐÓNG PHÁT HÀNH:
 BẢN VẼ SUPPLEMENT
 BẢN VẼ BIÊN PHÁP THỊ CÔNG
 BẢN VẼ HOÀN CÔNG

NGÀY: 22/03/2024
TY LỆ: 1/50
SỐ BẢN VẼ: MB-04

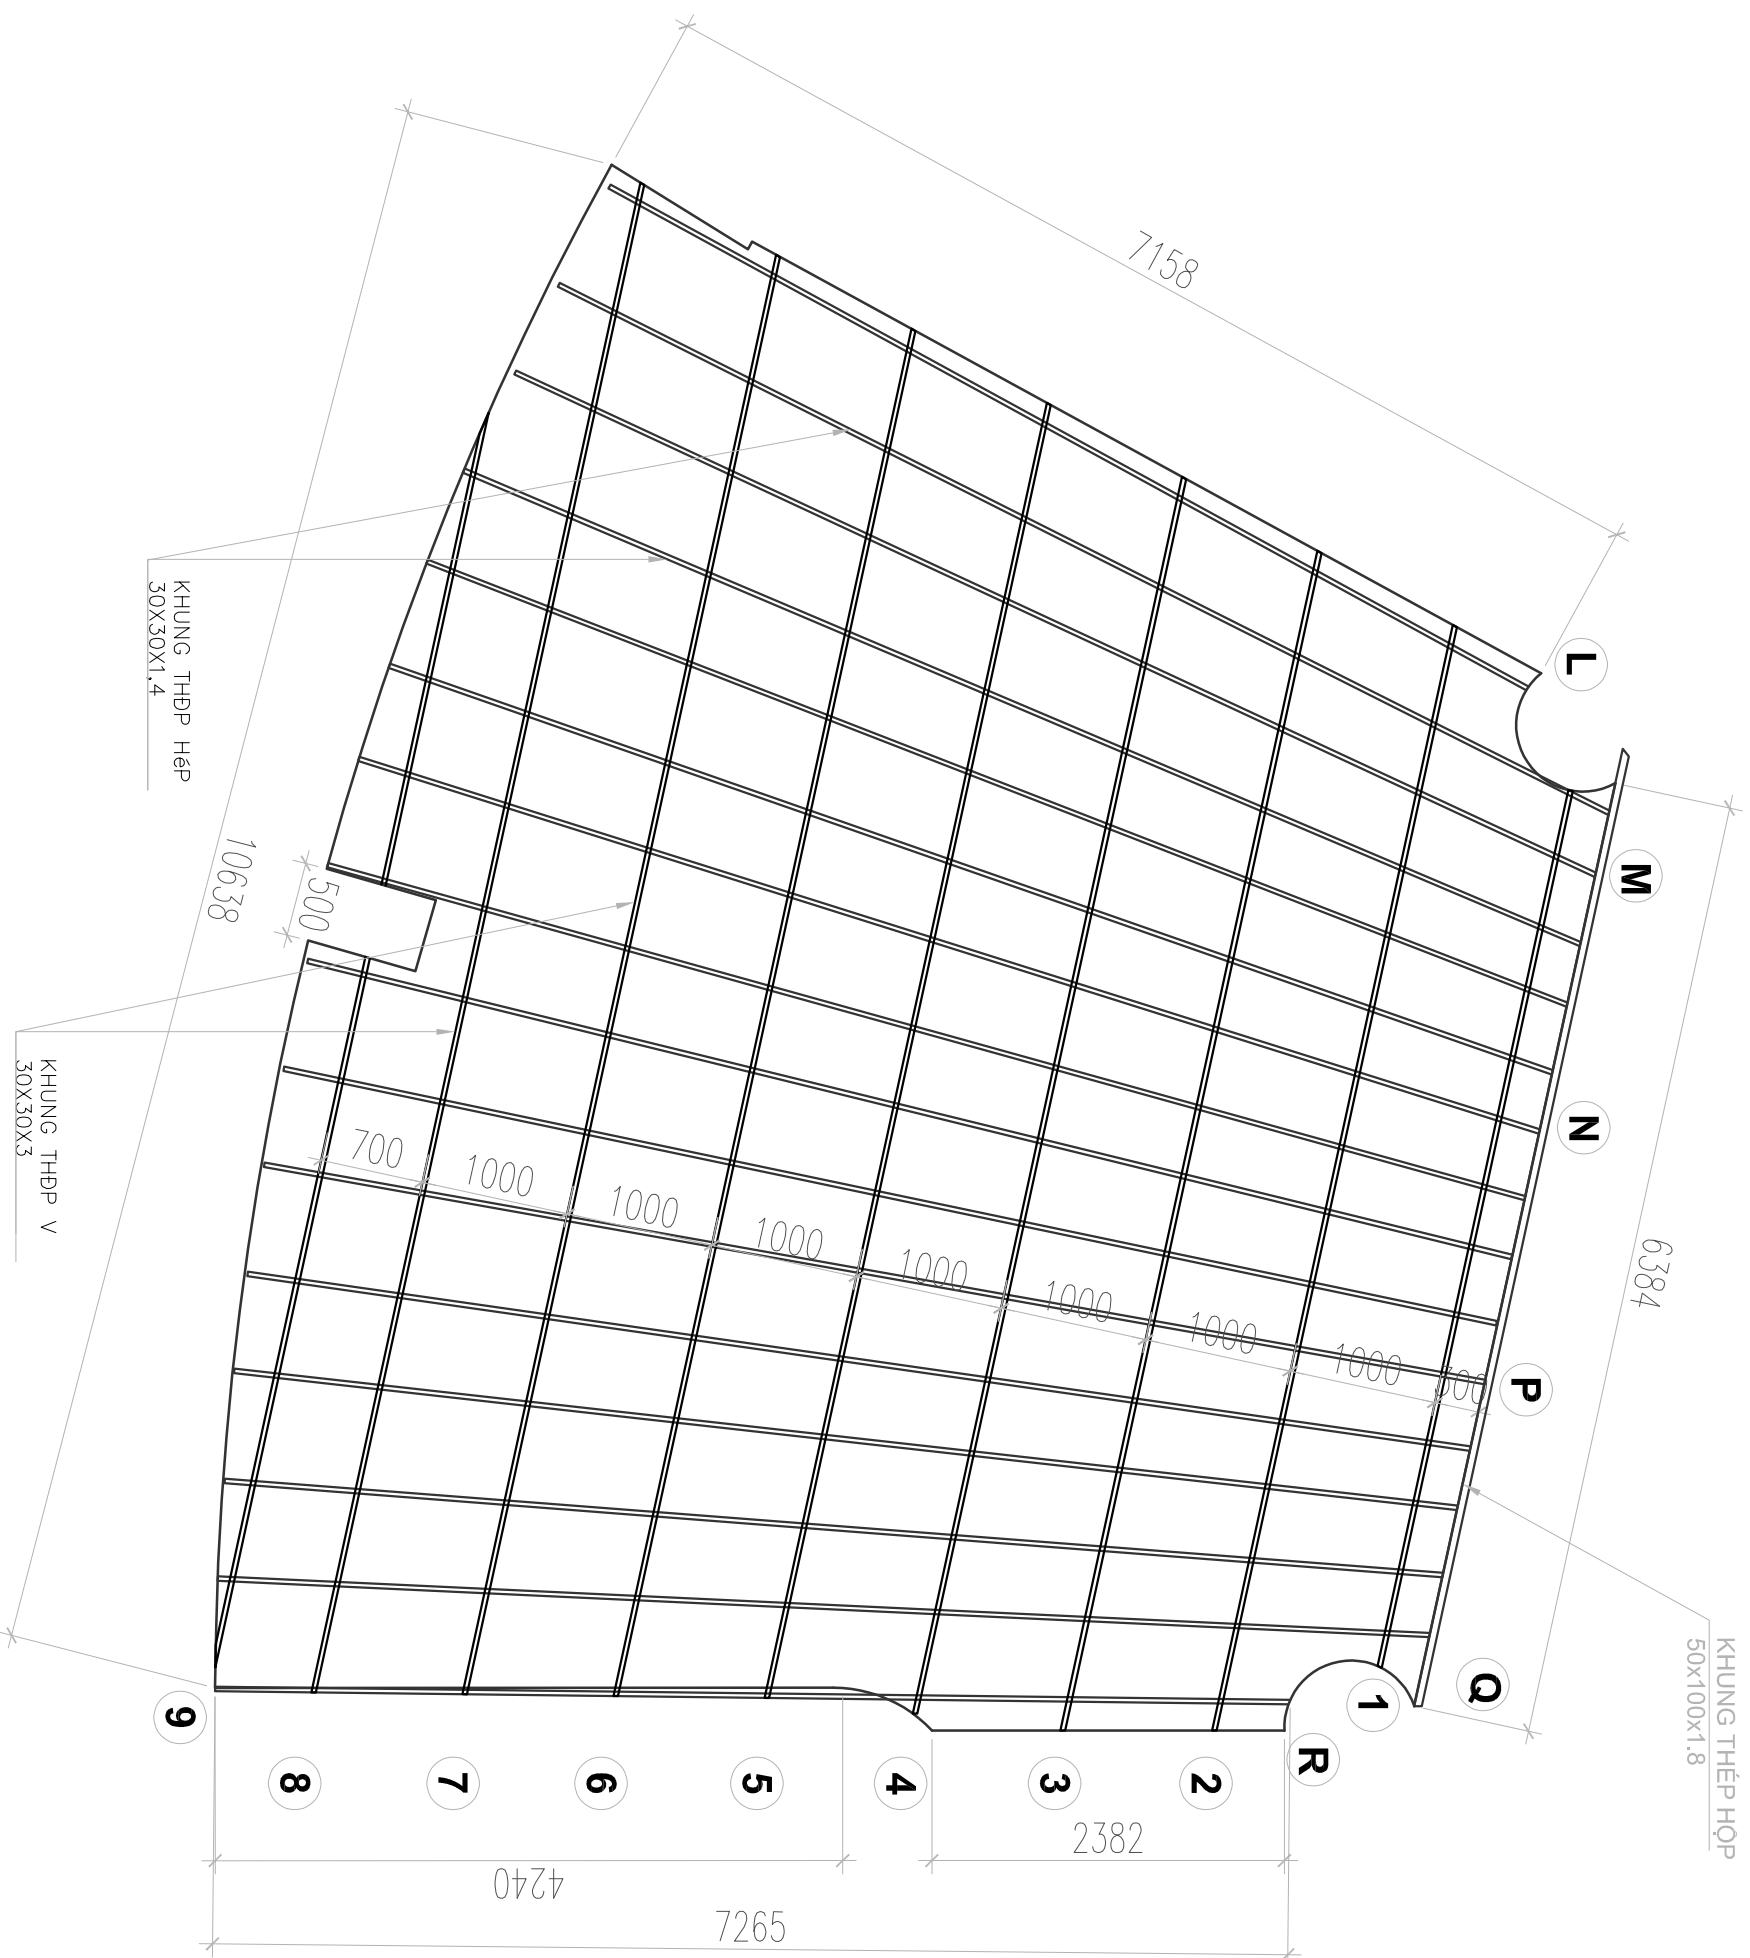

DỰ AN:

TRƯỜNG LIÊN CẤP MARIE CURIE
LONG BIÊN

ĐỊA ĐIỂM:
LÔ SÁT TH-06 VÀ N-10, KHU ĐÔ THỊ VIỆT HÙNG
QUẬN LONG BIÊN, HÀ NỘI

CHỦ ĐẦU TƯ:

CÔNG TY CỔ PHẦN ĐẦU TƯ
VINAKIM

LÊ DUY KHOA

ĐƠN VỊ TƯ VẤN GIÁM SÁT:

CÔNG TY CỔ PHẦN TƯ VẤN THIẾT KẾ
KẾT CẤU VIỆT

NGUYỄN QUANG TOÀN

ĐIỀU CHỈNH

03	
02	
01	
REF:	NGÀY

NHÀ THẦU THI CÔNG:
CÔNG TY CỔ PHẦN VẬT LIỆU XANH

ALI VIỆT NAM

bamboo ai

B18-12 VIOLET 2 VINHOMES
GARDENIA HÀM NGHI, CẦU DIEN, NAM
TƯ LĨEM, HÀ NỘI
TEL: (084) 24 39 11 22 88
EMAIL: sale@alvietnam.vn

CHỈ HUY TRƯỞNG:

NGUYỄN VĂN HIỆU

NGƯỜI KIỂM TRA:

TRẦN QUỐC VIỆT

NGƯỜI VẼ:

THẦN MINH TRANG

CÓI THẦU:

CUNG CẤP, LẬP ĐẤT TRẦN LAM TRE
TRANG TRÍ HỘI TRƯỞNG

HÀNG MỤC: TRẦN LAM TRE

TÊN BẢN VẼ:

MẶT BẰNG KHUNG XƯƠNG
TREO TRẦN NGOÀI 3


MỨC ĐƯỢC PHÁT HÀNH:

BẢN VẼ SUPPLEMENT
 BẢN VẼ BIÊN PHÁP THI CÔNG
 BẢN VẼ HOÀN CÔNG

NGÀY: 22/03/2024

TY LỆ: 1/50

SỐ BẢN VẼ: KT-04

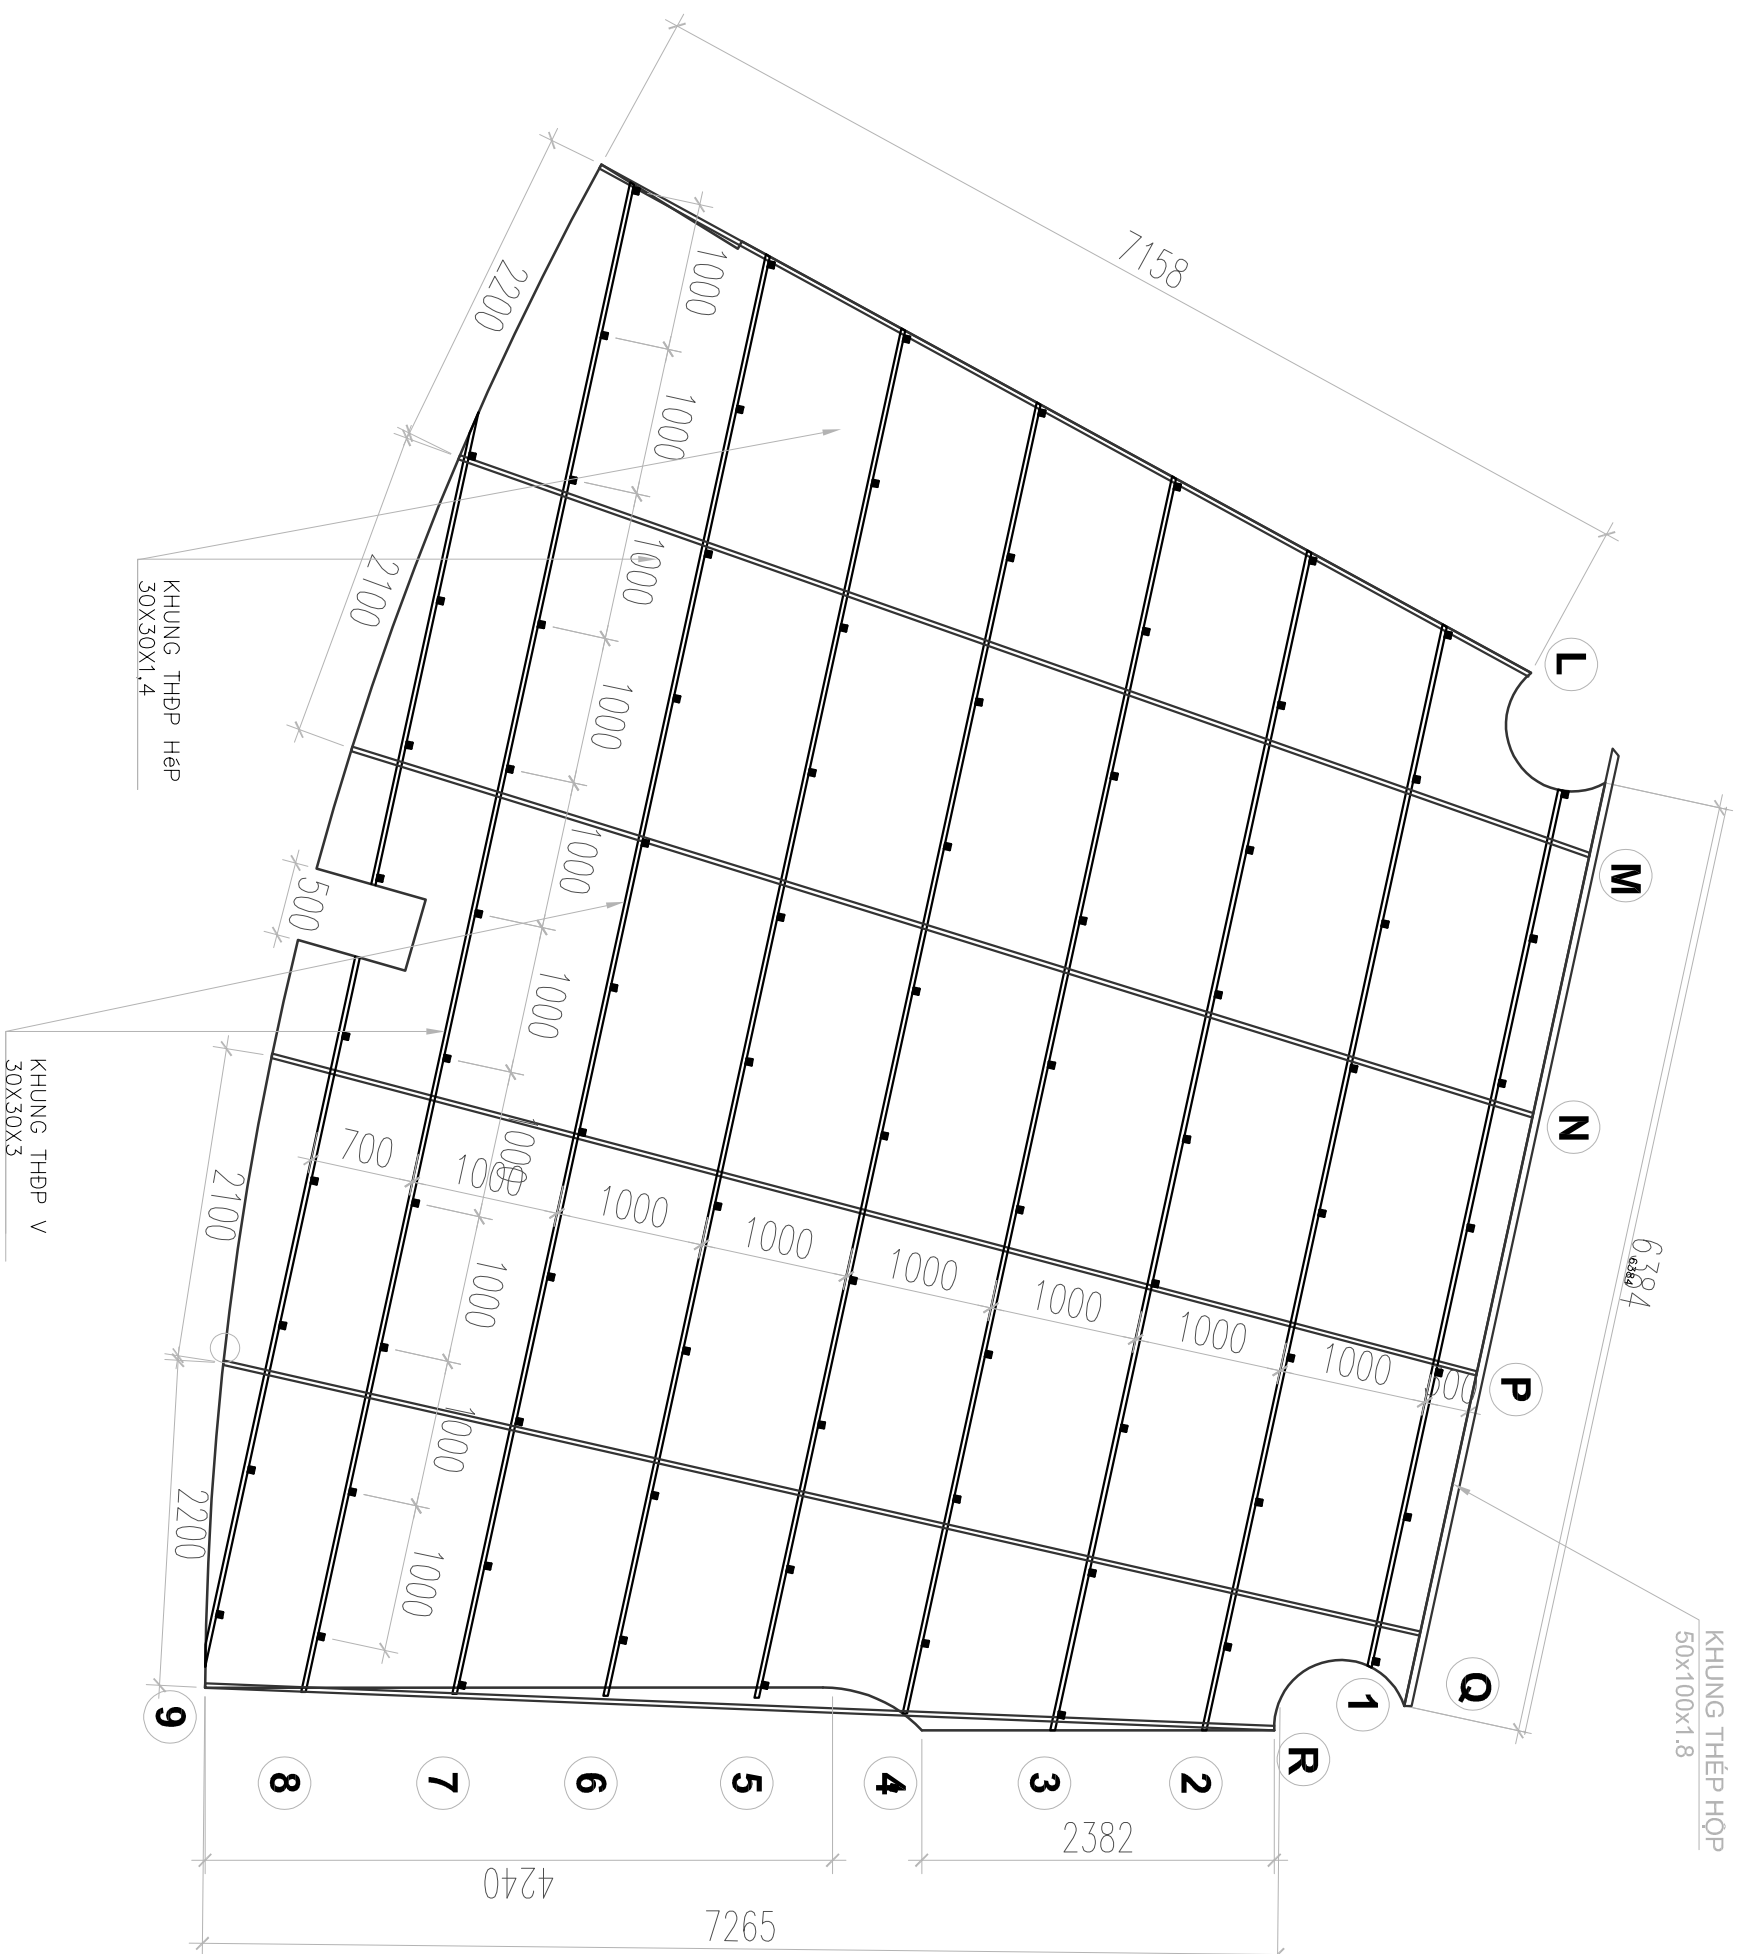

DỰ ÁN: TRƯỜNG LÊN CẤP MARIE CURIE

LONG BIÊN

ĐỊA ĐIỂM: LỘ ĐẤT TH-06 VÀ N-10, KHU ĐÔ THỊ VIỆT HÙNG
QUẬN LONG BIÊN, HÀ NỘI

CHỦ ĐẦU TƯ: CÔNG TY CỔ PHẦN ĐẦU TƯ VINAKIM

LÊ DUY KHOA

ĐƠN VỊ TƯ VẤN GIÁM SÁT: CÔNG TY CỔ PHẦN TƯ VẤN THIẾT KẾ KẾT CẤU VIỆT

NGUYỄN QUANG TOÀN

DIỀU CHỈNH		
03		
02		
01		

NGÀY: NHÀ THẦU THI CÔNG: CÔNG TY CỔ PHẦN VẬT LIỆU XANH
ALI VIỆT NAM




B18-12 VIOLET 2 VINHOMES
GARDENIA HÀM NGHI, CẦU DIỄN, NAM TỪ LIÊM, HÀ NỘI
TEL: (084) 24 39 11 22 88
EMAIL: sale@alvietnam.vn


CHỈ HUY TRƯỞNG: NGUYỄN VĂN HIỆU
NGƯỜI KIỂM TRA: TRAN QUỐC VIỆT
NGƯỜI VẼ: THẦN MINH TRANG

CÓI THẦU: CUNG CẤP, LẬP DẤT TRAN LAM TRE
TRANG TRÍ HỘI TRƯỞNG
HÀNG MỤC: TRAN LAM TRE
TÊN BAN VẼ: TÒA ĐỘ KHUNG XƯƠNG TREO
TRAN NGOÀI 3


MỨC ĐÍCH PHÁT HÀNH:
 BẢN VẼ SUPPLEMENT
 BẢN VẼ BIÊN PHÁP THI CÔNG
 BẢN VẼ HOÀN CÔNG
NGÀY: 22/03/2024
TY LỆ: 1/50
SỐ BẢN VẼ: TB-04

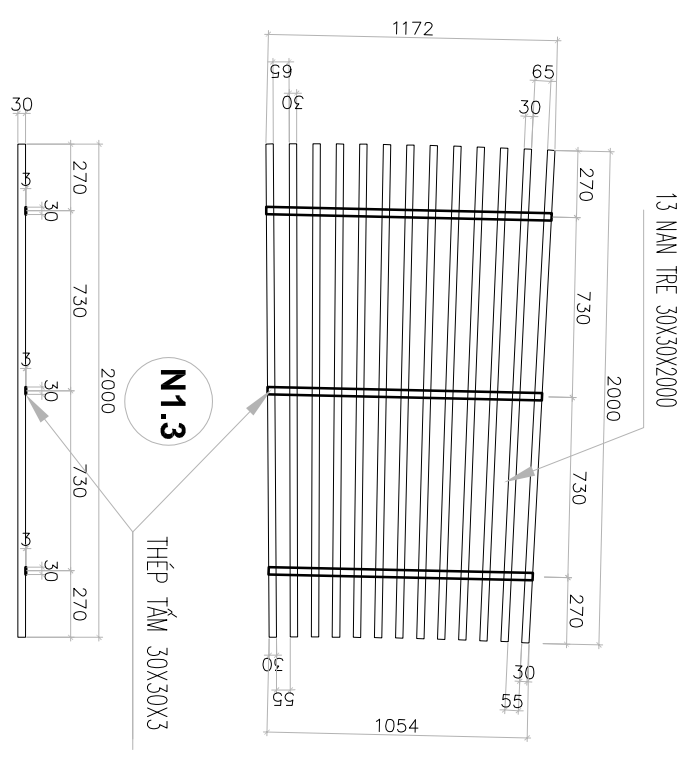


MÀNH TẤM NGOÀI 1 LOẠI 3
S.L: 8 TẤM

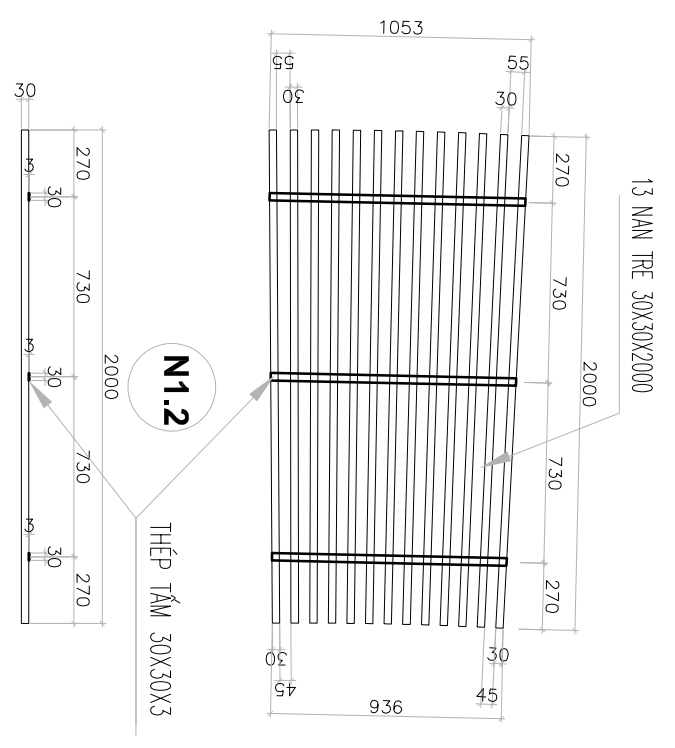


MÀNH TẤM NGOÀI 1 LOẠI 2
S.L: 8 TẤM

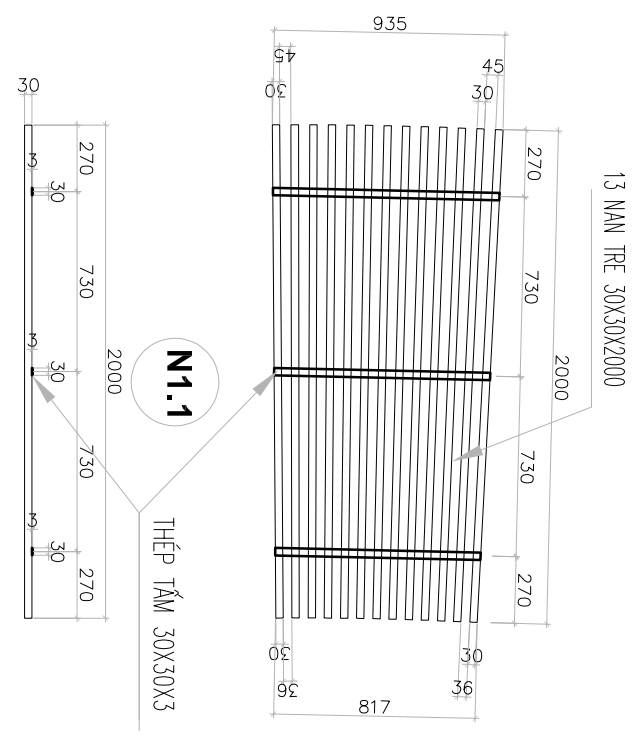

MÀNH TẤM NGOÀI 1 LOẠI 1
S.L: 8 TẤM

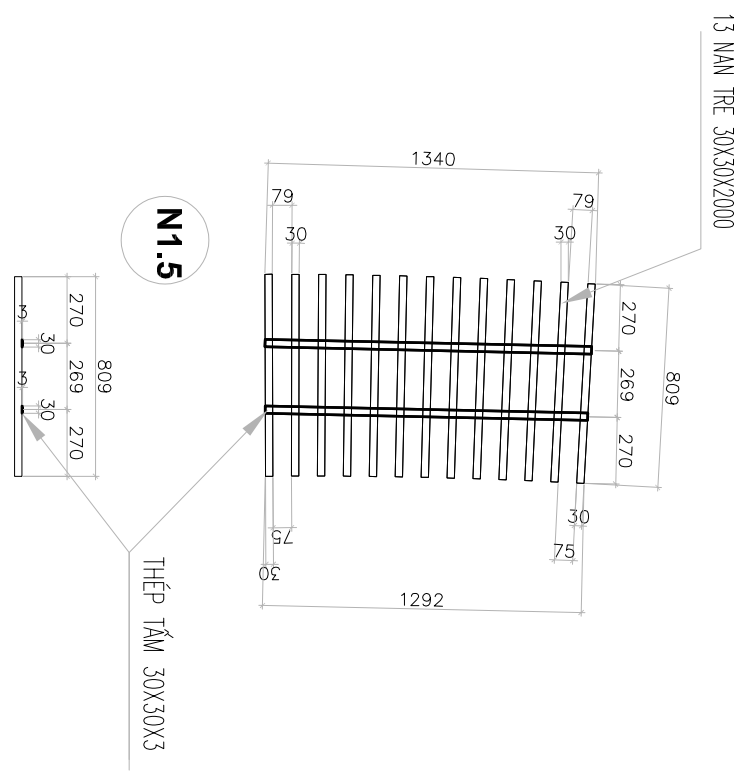

MÀNH TẤM NGOÀI 1 LOẠI 5
S.L: 8 TẤM

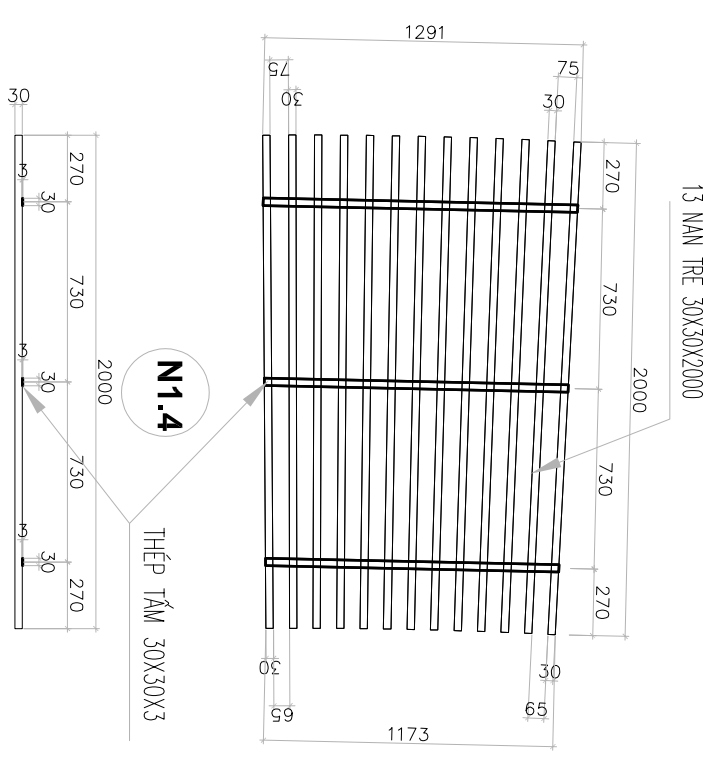

MÀNH TẤM NGOÀI 1 LOẠI 4
S.L: 8 TẤM

DỰ ÁN:

TRƯỜNG LIÊN CẤP MARE CURIE
LONG BIÊN

ĐỊA ĐIỂM:
LÔ SỐ TH-06 VÀ N-10, KHU ĐÔ THỊ VIỆT HÙNG
QUẬN LONG BIÊN, HÀ NỘI

CHỦ ĐẦU TƯ:
CÔNG TY CỔ PHẦN ĐẦU TƯ
VINAKIM

LÊ DUY KHOA

ĐƠN VỊ TƯ VẤN GIÁM SÁT:
CÔNG TY CỔ PHẦN TƯ VẤN THIẾT KẾ
KẾT CẤU VIỆT

NGUYỄN QUANG TOÀN

DIỀU CHỈNH	
03	
02	
01	
REF.	NGÀY

NHÀ THẦU THI CÔNG:
CÔNG TY CỔ PHẦN VẬT LIỆU XANH
ALI VIỆT NAM



B18-12 VIOLET 2 VINHOMES
GARDENIA HÀM NGHI, CẦU DIEN, NAM
TỪ LIÊM, HÀ NỘI
TEL: (084) 24 39 11 22 88
EMAIL: sale@alivietnam.vn

CHỈ HUY TRƯỞNG:
NGUYỄN VĂN HIỆU
NGƯỜI KIỂM TRA:
TRẦN QUỐC VIỆT
NGƯỜI VẼ:
THẦN MINH TRANG

CÓI THẦU:
CUNG CẤP, LẬP DẤT TRẦN LAM TRE
TRANG TRÍ HỘI TRƯỜNG

HÀNG MỤC: TRẦN LAM TRE
TÊN BÀN VẼ: MẶT BẰNG MÀNH TẤM TRẦN
LAM TRE BÊN NGOÀI 3

MỨC ĐÍCH PHÁT HÀNH:

BẢN VẼ SUPPORTING
 BẢN VẼ BIÊN PHÁP THI CÔNG
 BẢN VẼ HOÀN CÔNG

NGÀY	22/03/2024
TY LỆ	1/30
SỐ BẢN VẼ	CT-04

DỰ ÁN

TRƯỜNG LIÊN CẤP MARIE CURIE
LONG BIÊN

ĐỊA ĐIỂM:
LỘ SÁT TH-06 VÀ N1-10, KHU D0 THỊ VIỆT HÙNG
QUẬN LONG BIÊN, HÀ NỘI

CHỦ ĐẦU TƯ :

CÔNG TY CỔ PHẦN ĐẦU TƯ
VINAKIM

LÊ DUY KHOA

ĐƠN VỊ TƯ VẤN GIÁM SÁT:
CÔNG TY CỔ PHẦN TƯ VẤN THIẾT KẾ
KẾT CẤU VIỆT

NGUYỄN QUANG TOÀN

DIỀU CHỈNH		
03		
02		
01		
REF.		NGÀY

NHÀ THẦU THỊ CÔNG:
CÔNG TY CỔ PHẦN VẬT LIỆU XANH
ALI VIỆT NAM



B18-12 VIOLET 2 VINHOMES
GARDENIA HÀM NGHI, CẦU DIEN, NAM
TỪ LIÊM, HÀ NỘI
TEL.: (084) 24 39 11 22 88
EMAIL: sale@alvietnam.vn

CHỈ HUY TRƯỞNG:

NGUYỄN VĂN HIỆU

NGƯỜI KIỂM TRA:

TRẦN QUỐC VIỆT

NGƯỜI VẼ:

THẦN MINH TRANG



CƠ THẦU:
CUNG CẤP, LẬP DẤT TRẦN LAM TRE
TRANG TRÍ HỘI TRƯỜNG


HÀNG MỤC: TRẦN LAM TRE
TÊN BẢN VẼ:
Ồ TRẦN NAM TRE HÌNH TRƯỞ
Ở GIỮA

MỨC ĐÓNG PHÁT HÀNH:


BẢN VẼ SUPPLEMENT
 BẢN VẼ BIÊN PHÁP THỊ CÔNG
 BẢN VẼ HOÀN CÔNG

NGÀY	22/03/2024
TY LỆ	1/40
SỐ BẢN VẼ	MB-05

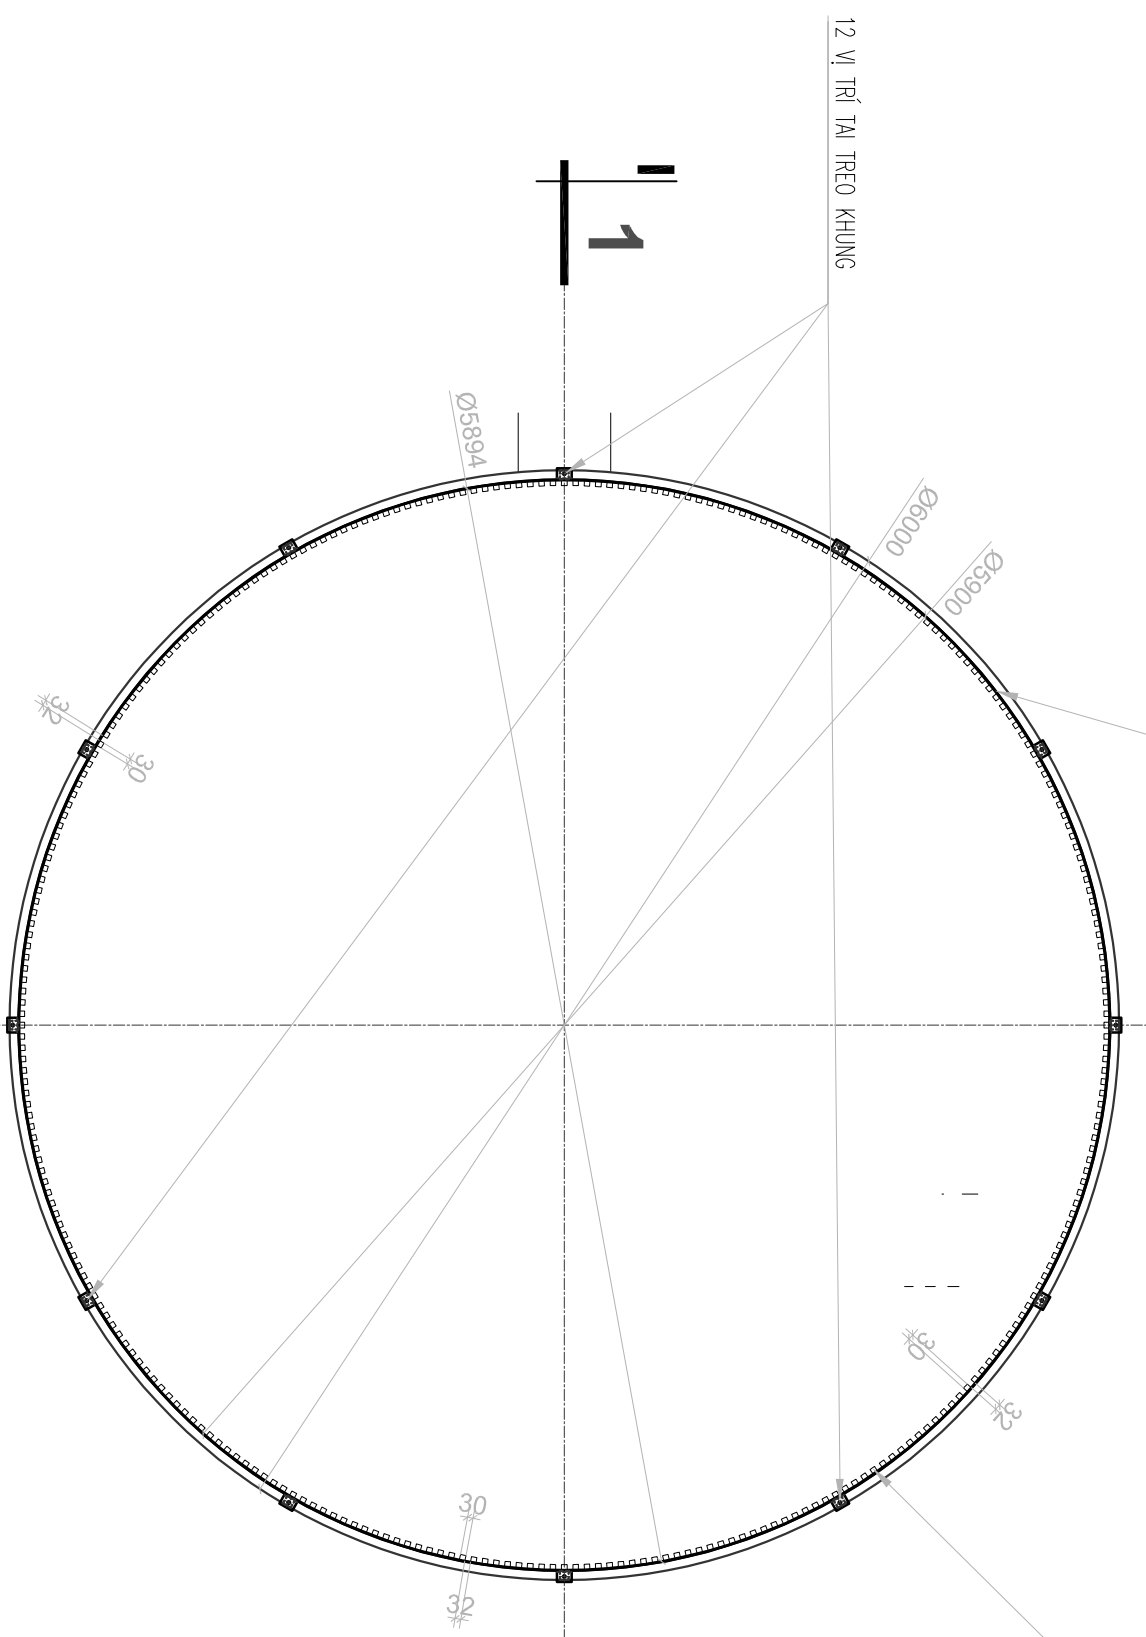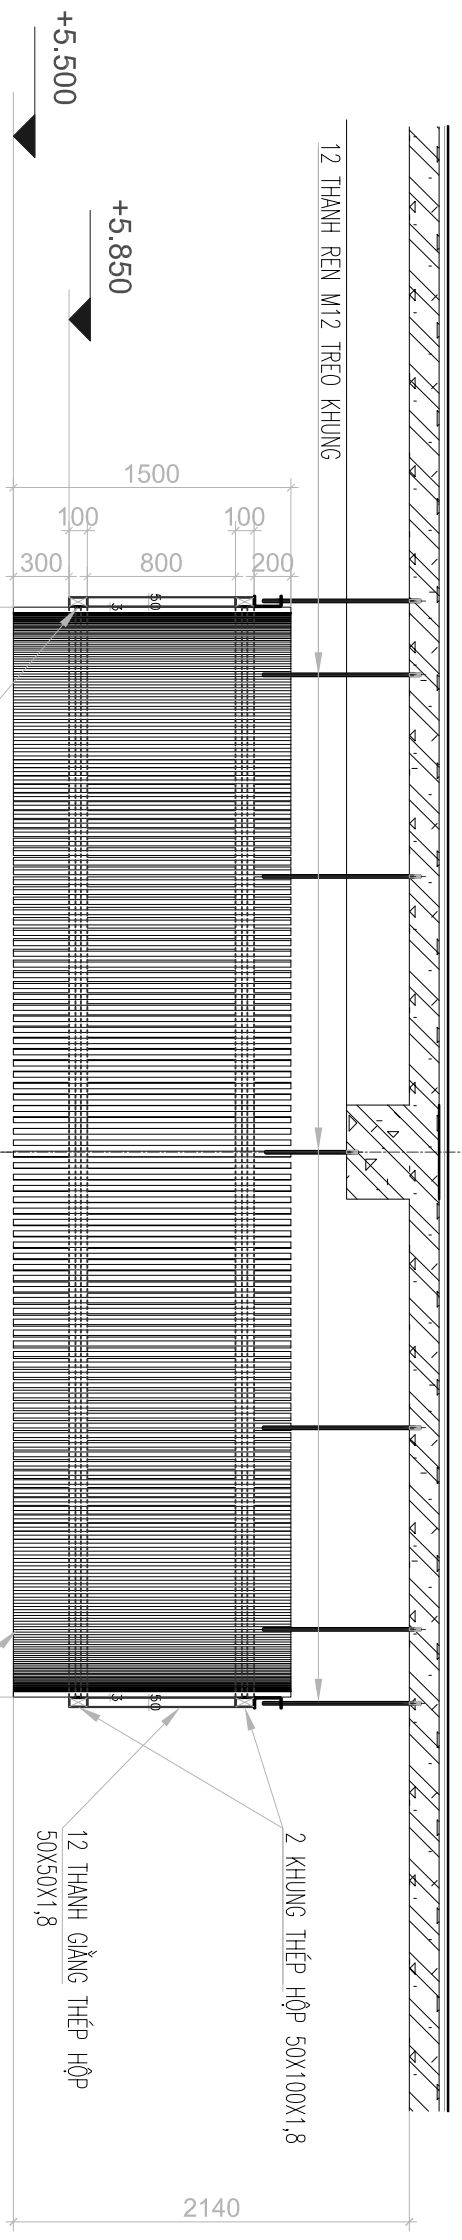

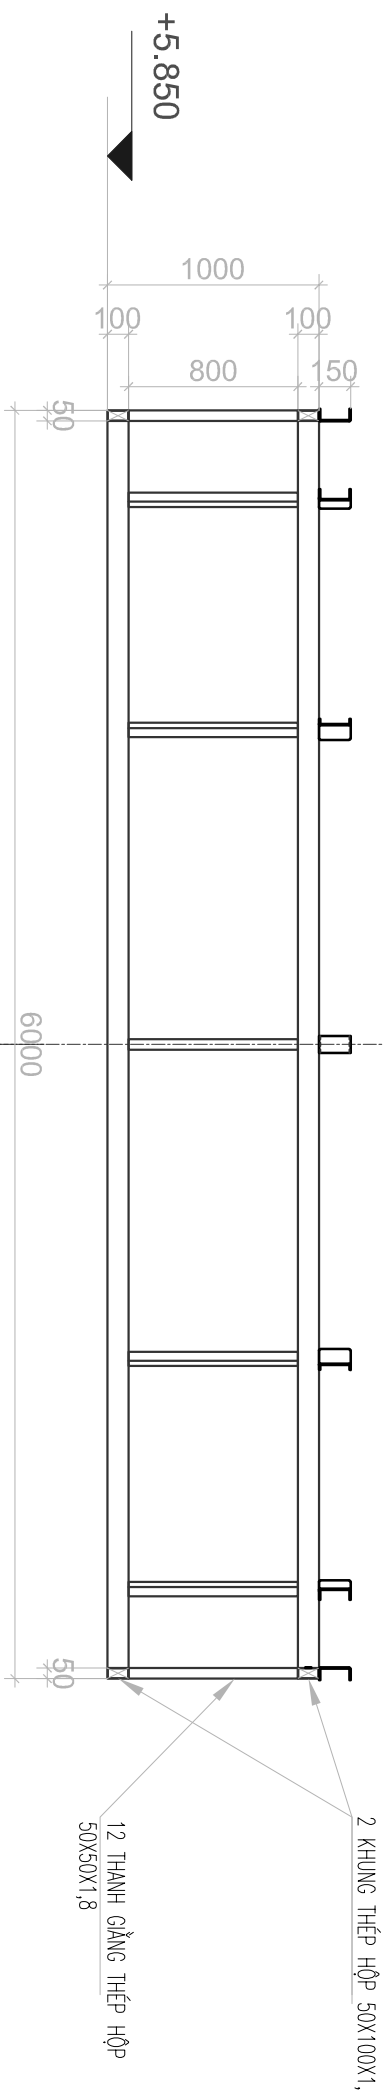

MẶT CẮT 1-1

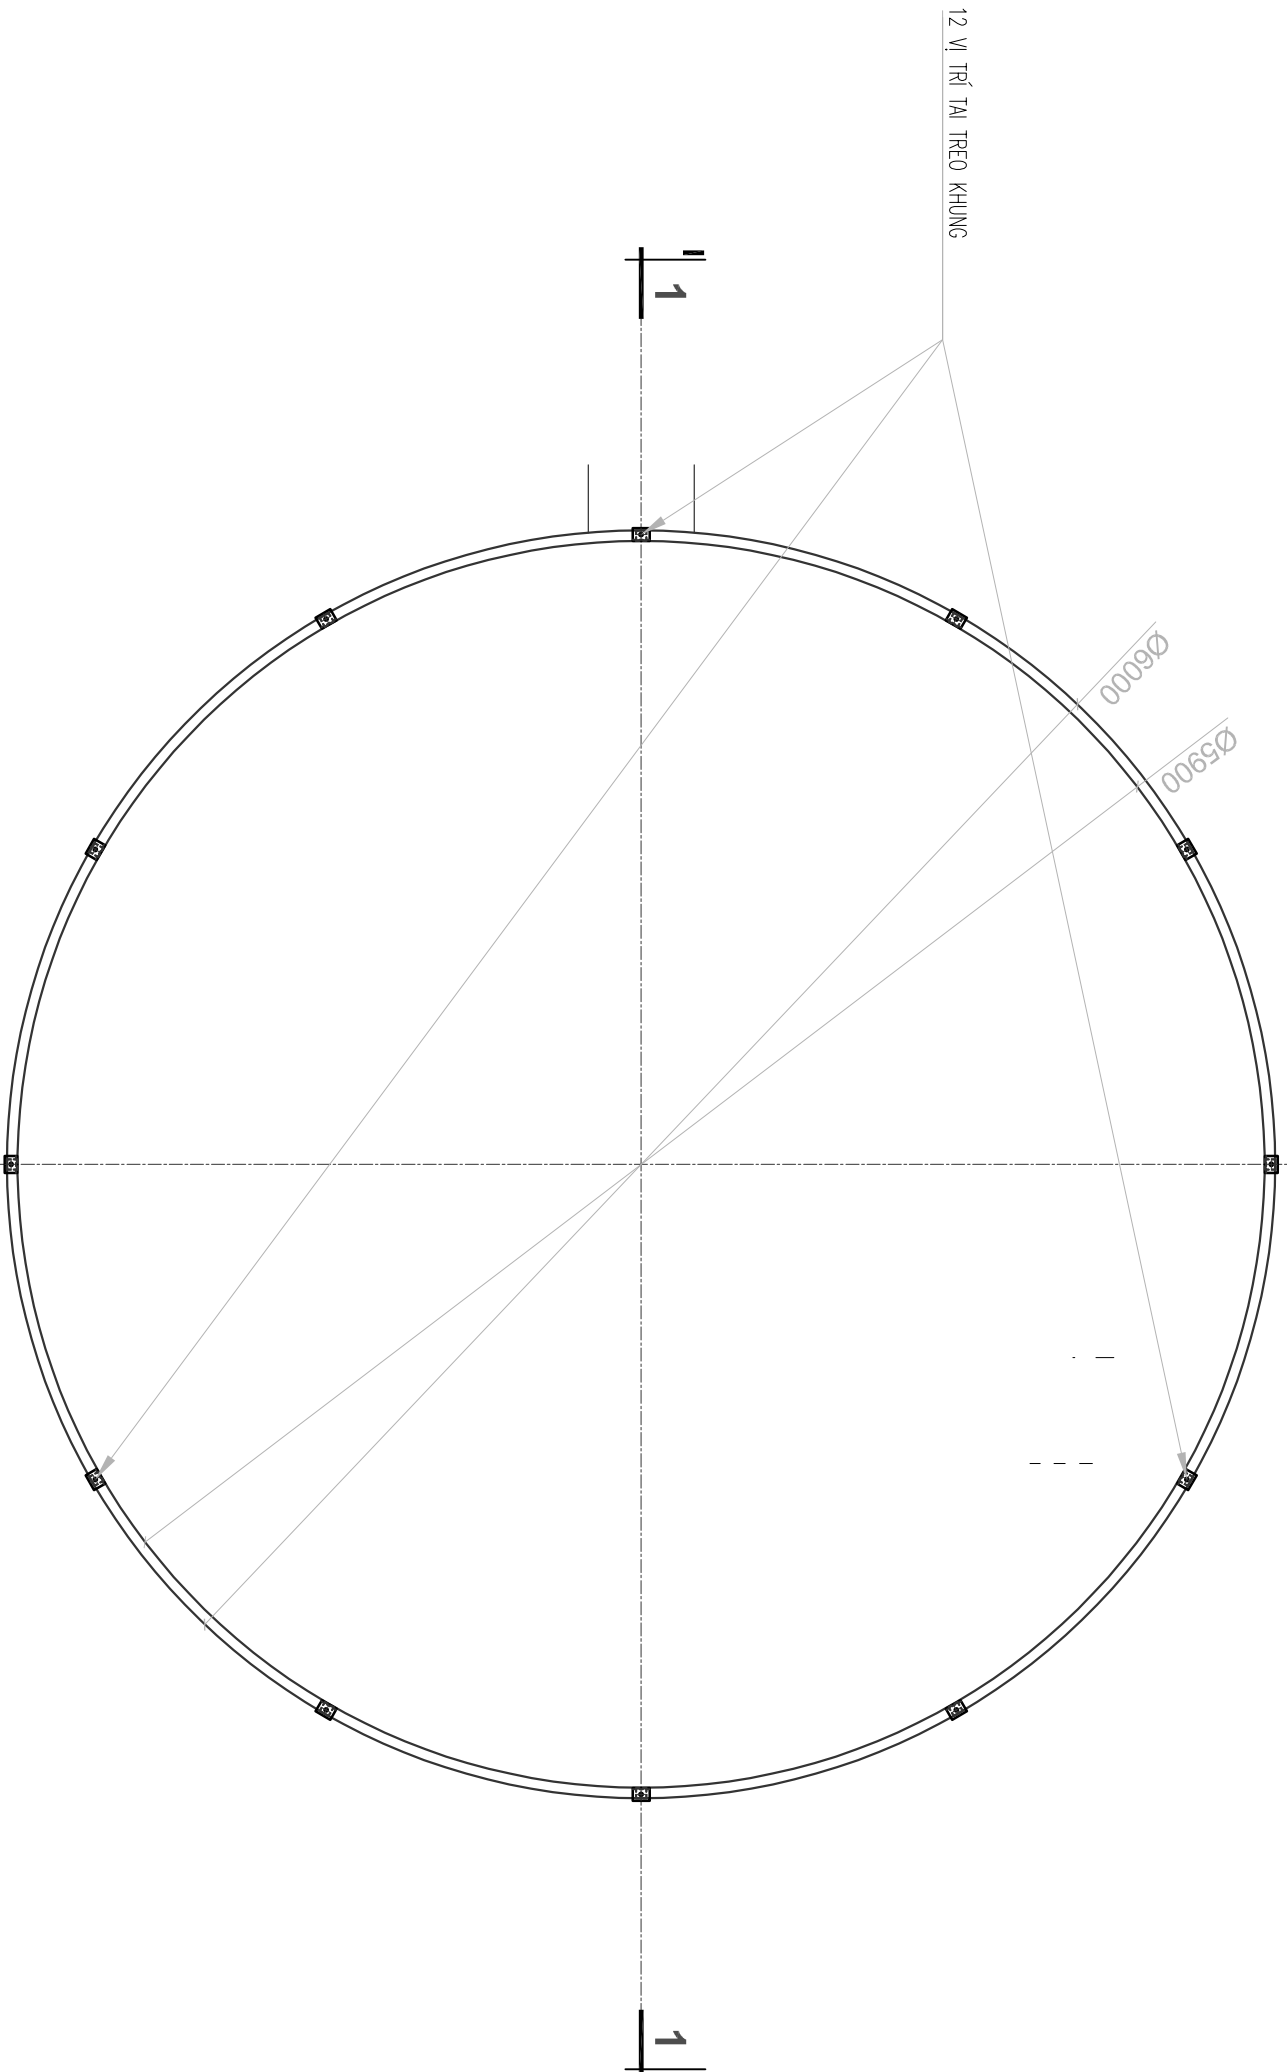

DỰ ÁN:

TRƯỜNG LIÊN CẤP MARIE CURIE

LONG BIÊN

ĐỊA ĐIỂM:

LÔ SÁT TH-06 VÀ N-10, KHU DỪ THỊ VIỆT HÙNG
QUẬN LONG BIÊN, HÀ NỘI

CHỦ ĐẦU TƯ:

CÔNG TY CỔ PHẦN ĐẦU TƯ

VINA KIM

LÊ DUY KHOA

ĐƠN VỊ TƯ VẤN GIÁM SÁT:

CÔNG TY CỔ PHẦN TƯ VẤN THIẾT KẾ
KẾT CẤU VIỆT

NGUYỄN QUANG TOÀN

ĐIỀU CHỈNH

03

02

01

REF:

NGÀY

NHÀ THẦU THÍ CÔNG:

CÔNG TY CỔ PHẦN VẬT LIỆU XANH

ALI VIỆT NAM

bambooji

B18-12 VIOLET 2 VINHOMES

GARDENIA HÀM NGHI, CẦU DIEN, NAM

TỪ LIÊM, HÀ NỘI

TEL: (084) 24 39 11 22 88

EMAIL: sale@alivietnam.vn

CHỈ HUY TRƯỞNG:

NGUYỄN VĂN HIỆU

NGƯỜI KIỂM TRA:

TRẦN QUỐC VIỆT

NGƯỜI VẼ:

THẦN MINH TRANG

CÓI THẦU:

CUNG CẤP, LẬP DẤT TRẦN LAM TRE

TRANG TRÍ HỘI TRƯỞNG

HÀNG MỤC: TRẦN LAM TRE

TÊN BÀN VẼ:

KHUNG THÉP Ô TRẦN HÌNH TRƯ

Ở GIỮA


MỨC ĐƯỢC PHÁT HÀNH:

BẢN VẼ SUPPORTING
 BẢN VẼ BIÊN PHÁP THÍ CÔNG
 BẢN VẼ HOÀN CÔNG


NGÀY: 22/03/2024

TY LỆ: 1/35

SỐ BẢN VẼ: KT-05

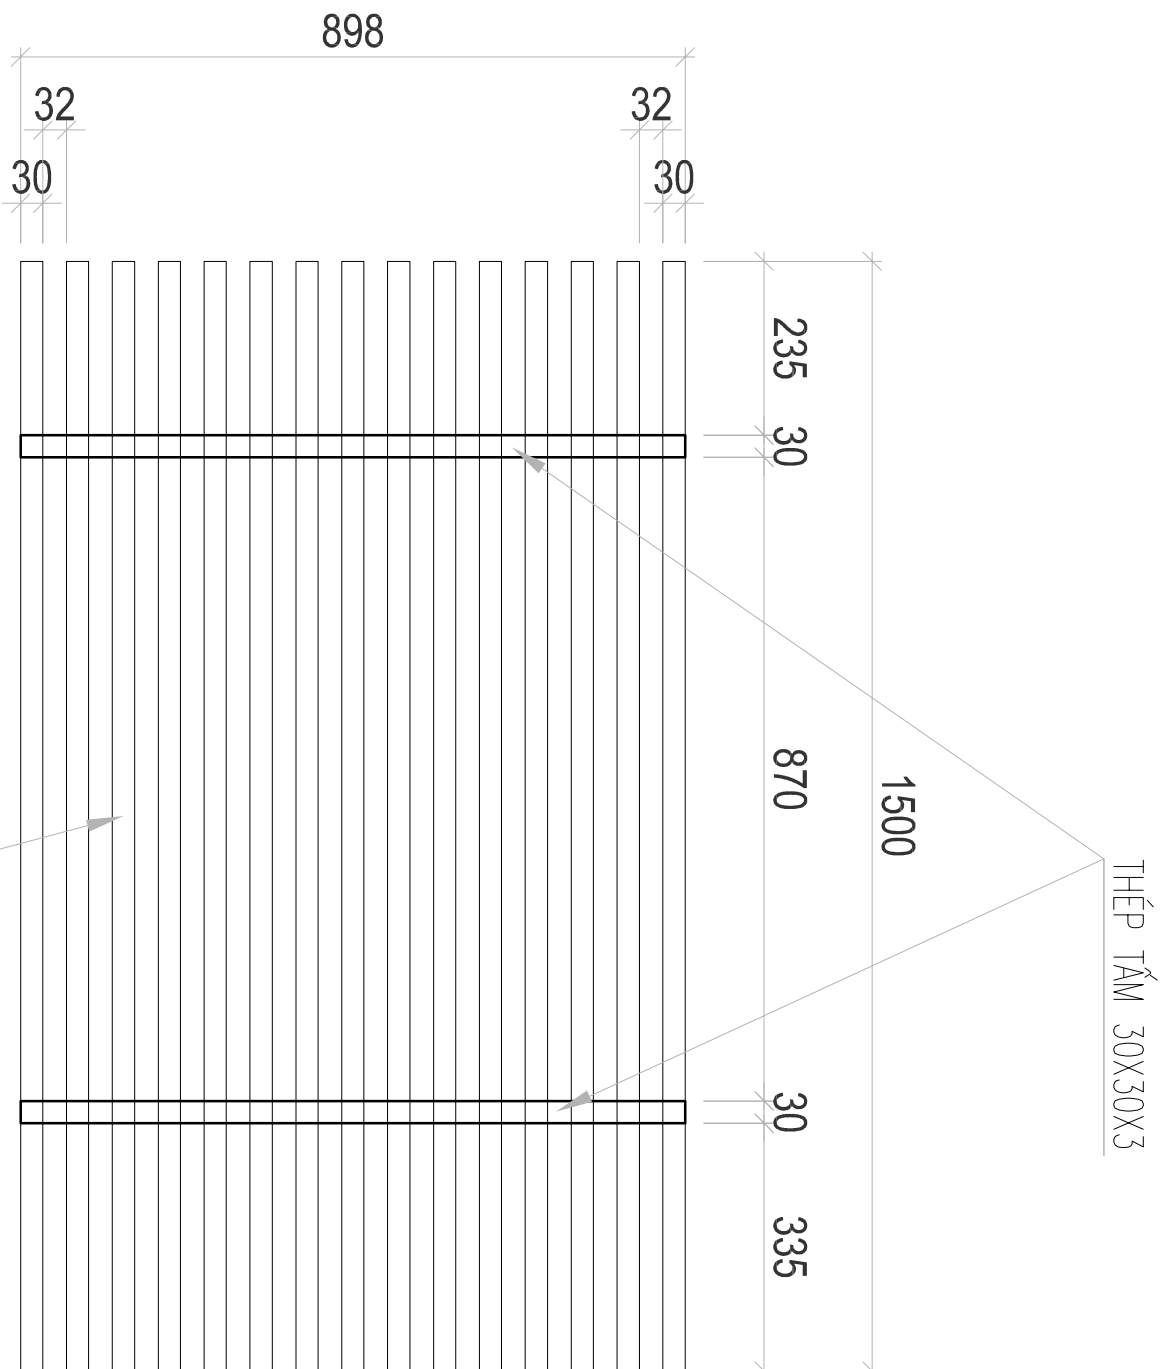

MÀN TẮM Ô TRẦN HÌNH TRỤ
SL: 20 TẮM

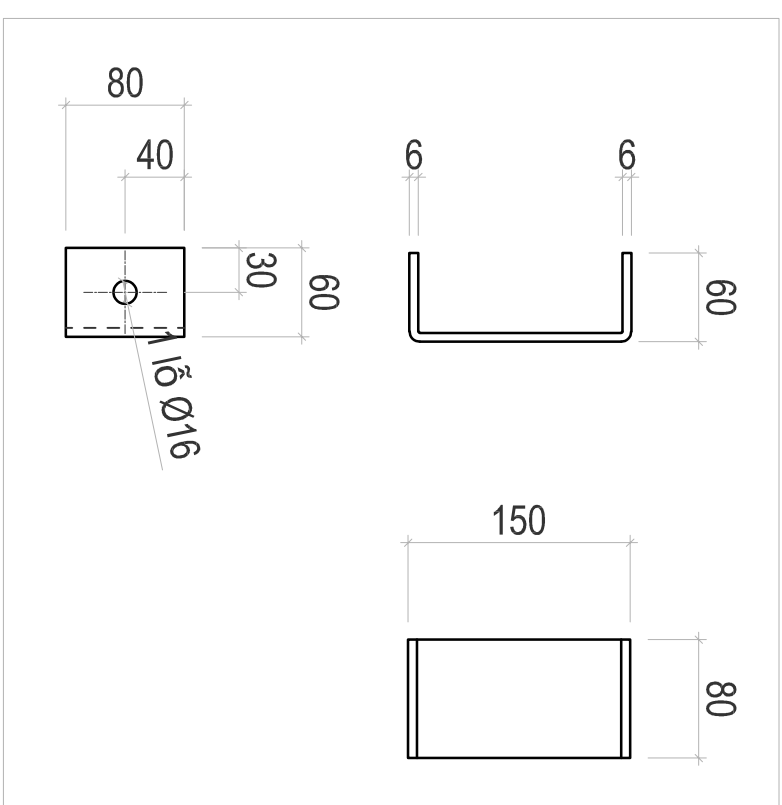

TẠI TREO KHUNG HÌNH CHỮ U
SL: 12 CÁI

DỰ ÁN:

TRƯỜNG LIÊN CẤP MARE CURIE
LONG BIÊN

ĐỊA ĐIỂM:

LÔ ĐẤT TH-06 VÀ M-10, KHU D0 THỊ VIỆT HÙNG
QUẬN LONG BIÊN, HÀ NỘI

CHỦ ĐẦU TƯ:

CÔNG TY CỔ PHẦN ĐẦU TƯ
VINAKIM

LÊ DUY KHOA

ĐƠN VỊ TƯ VẤN GIÁM SÁT:

CÔNG TY CỔ PHẦN TƯ VẤN THIẾT KẾ
KẾT CẤU VIỆT

NGUYỄN QUANG TOÀN

ĐIỀU CHỈNH:

03

02

01

REF:

NGÀY

NHÀ THẦU THÍ CÔNG:

CÔNG TY CỔ PHẦN VẬT LIỆU XANH

ALL VIỆT NAM

bamboồ ại

B18-12 VIOLET 2 VINHOMES

GARDENIA HÀM NGHI, CẦU DIEN, NAM

TỪ LIÊM, HÀ NỘI

TEL: (084) 24 39 11 22 88

EMAIL: sale@allvietnam.vn

CHỈ HUY TRƯỞNG:

NGUYỄN VĂN HIỆU

NGƯỜI KIỂM TRA:

TRẦN QUỐC VIỆT

NGƯỜI VẼ:

THẦN MINH TRANG

CÓI THẦU:

CUNG CẤP, LẬP ĐẤT TRẦN LAM TRE
TRANG TRÍ HỘI TRƯỞNG

HÀNG MỤC: TRẦN LAM TRE

TÊN BẢN VẼ:

CHI TIẾT Ô TRẦN NAN TRE
BÊN TRONG

MỨC ĐƯỢC PHÁT HÀNH:

BẢN VẼ SUPPLEMENT
 BẢN VẼ BIÊN PHÁP THÍ CÔNG
 BẢN VẼ HOÀN CÔNG

NGÀY: 22/03/2024

TY LỆ: 1/10

SỐ BẢN VẼ: CT-05

